LABORAT. ÚMIDO CCNH (-1A)
CAPELA
0,90 x 1,50 m
LABORAT. SECO CECS (-1F)
CHILLERS
EPR (-1I)
SQUID (-1G)
PPMS (-1H)
RMN (-1M)
MEV COMP (-1J)
MEV (-1K)
CIRCULAÇÃO
PREPARO DE AMOSTRAS (-1N)
SALA DOS TÉCNICOS
PLAT. 01
MICROSCÓPIO MET (-1L)
ÁREA TÉCNICA
SANITÁRIO MASCULINO 2
SANITÁRIO FEMININO 2
SANIT. PNE MASC. 02
SANIT. PNE FEM. 02
LABORAT. SECO CECS (-1B)
LABORAT. ÚMIDO CECS (-1C)
LABORAT. ÚMIDO CECS (-1D)
LABORAT. ÚMIDO CECS (-1E)
CIRCULAÇÃO DESCOBERTA (ÁREA AJARDINADA)
ARRIMO
PAPELARIA
COPA
CORREIOS
NTI
PAB 01
PAB 02
SANITÁRIO FEMININO 1
SANITÁRIO MASCULINO 1
SANIT. PNE FEM. 1
SANIT. PNE MASC. 1
CIRCULAÇÃO COBERTA
ELEV. 05
PATIO EXTERNO COBERTO
RECEPÇÃO
HALL DE ENTRADA
PRAÇA DE ALIMENTAÇÃO
LANCHONETE
REFRIGERADOS
DESPENSA
ADM
RESERV. DE ÁGUA POTÁVEL E INCÊNDIO
RESERV. DE ÁGUA DE REÚSO
HALL DOS ELEVADORES
ELEV. 03
ELEV. 04
HALL DO ELEVADOR
ALMOXARIFADO CENTRAL
QUADROS
TRAFOS
GERADORES
PA: 749,00
PB: 748,95
PA: 748,95
PB: 748,90
PA: 746,35
PA: 748,00
PB: 747,95
PB: 747,00
1' 2' 3' 4' 5' 6' 7' 8' 9' 10'
6 7 8
A' B' C' C D E F G H
C1 D1 E1
7,80
9,70
9,26
9,20
4,99

FACCIO ARQUITETURA

DADOS DA EMPRESA

FACCIO ARQUITETURA SS LTDA. RUA MONTE APRAZÍVEL, 185 VILA NOVA
CONCCEIÇÃO - SÃO PAULO - SP CEP.: 04513-030 - TEL.:3045-7500

RESPONSÁVEL TÉCNICO:
PAULO FACCIO NETO

Nº PROJETO:

PROJETISTA:
DANIEL FAUSTO DE MENEZES

ASSINATURA:

CREA/CAU:
11.842-7

DATA:
05/09/2013

PLANTA-CHAVE

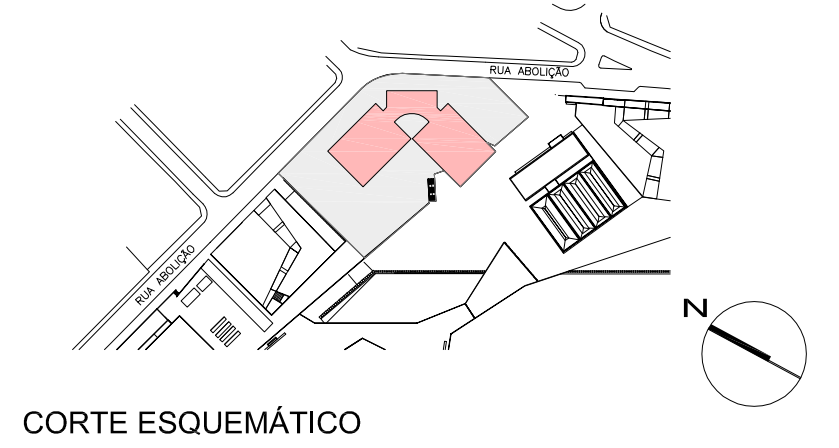
RUA ABOLIÇÃO
RUA ABOLIÇÃO
N

CORTE ESQUEMÁTICO

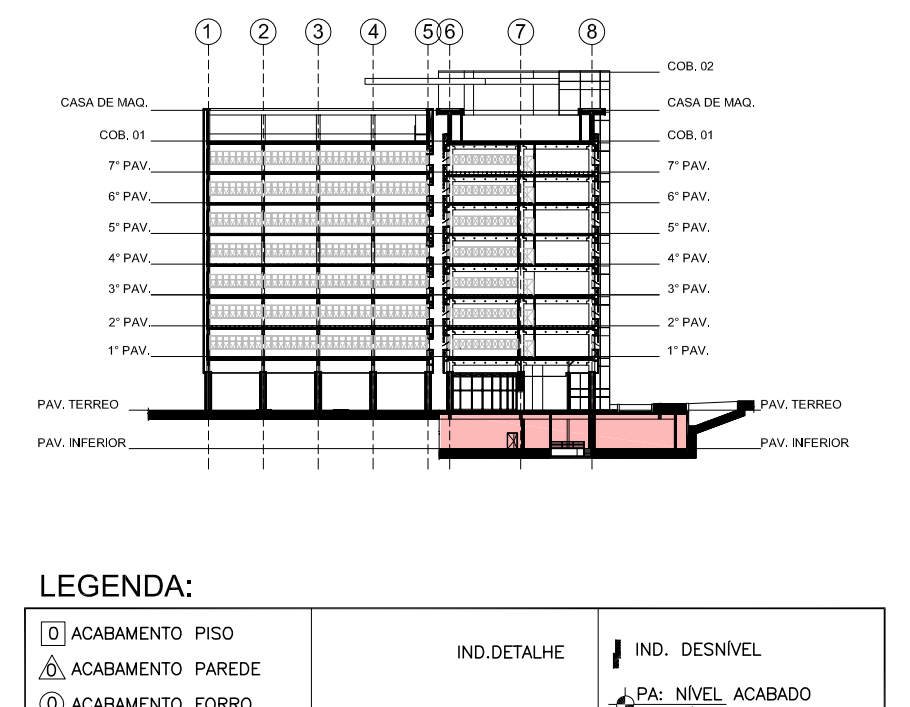
1
2
3
4
5
6
7
8
COB. 02
CASA DE MAQ.
COB. 01
7° PAV.
6° PAV.
5° PAV.
4° PAV.
3° PAV.
2° PAV.
1° PAV.
PAV. TERREO
PAV. INFERIOR

LEGENDA:

0 ACABAMENTO PISO
0 ACABAMENTO PAREDE
0 ACABAMENTO FORRO
▨ ESTRUTURA
☐ ALVENARIA
☐ PAINEL PRÉ FABRICADO CONCRETO
INICIO PAG

IND.DETALHE
A FL. 11 IND.CORTE IND.FOLHA
00 IND.EIXOS

IND. DESNÍVEL
PA: NÍVEL ACABADO
PB: NÍVEL OSSO
PA: NÍVEL ACABADO
PB: NÍVEL OSSO
D–01 FL.00 IND.ELEVAÇÃO IND.FOLHA

Universidade Federal do ABC
Câmpus Santo André

UFABC

ETAPA – ÁREA TÉCNICA:
PROJETO EXECUTIVO

PE-AR

CONTEÚDO:
PLANTA DO PAV. INFERIOR – CCNH

FOLHA:
600
A

LOCALIZAÇÃO – IDENTIFICAÇÃO:
BLOCO L

ARQUIVO ELETRÔNICO:
UFABC–CSA–FAC–PE–AR–L–LAY–600–R00

REVISÃO DA FOLHA:
00

ESCALA:
1:75

DATA:
25/10/13