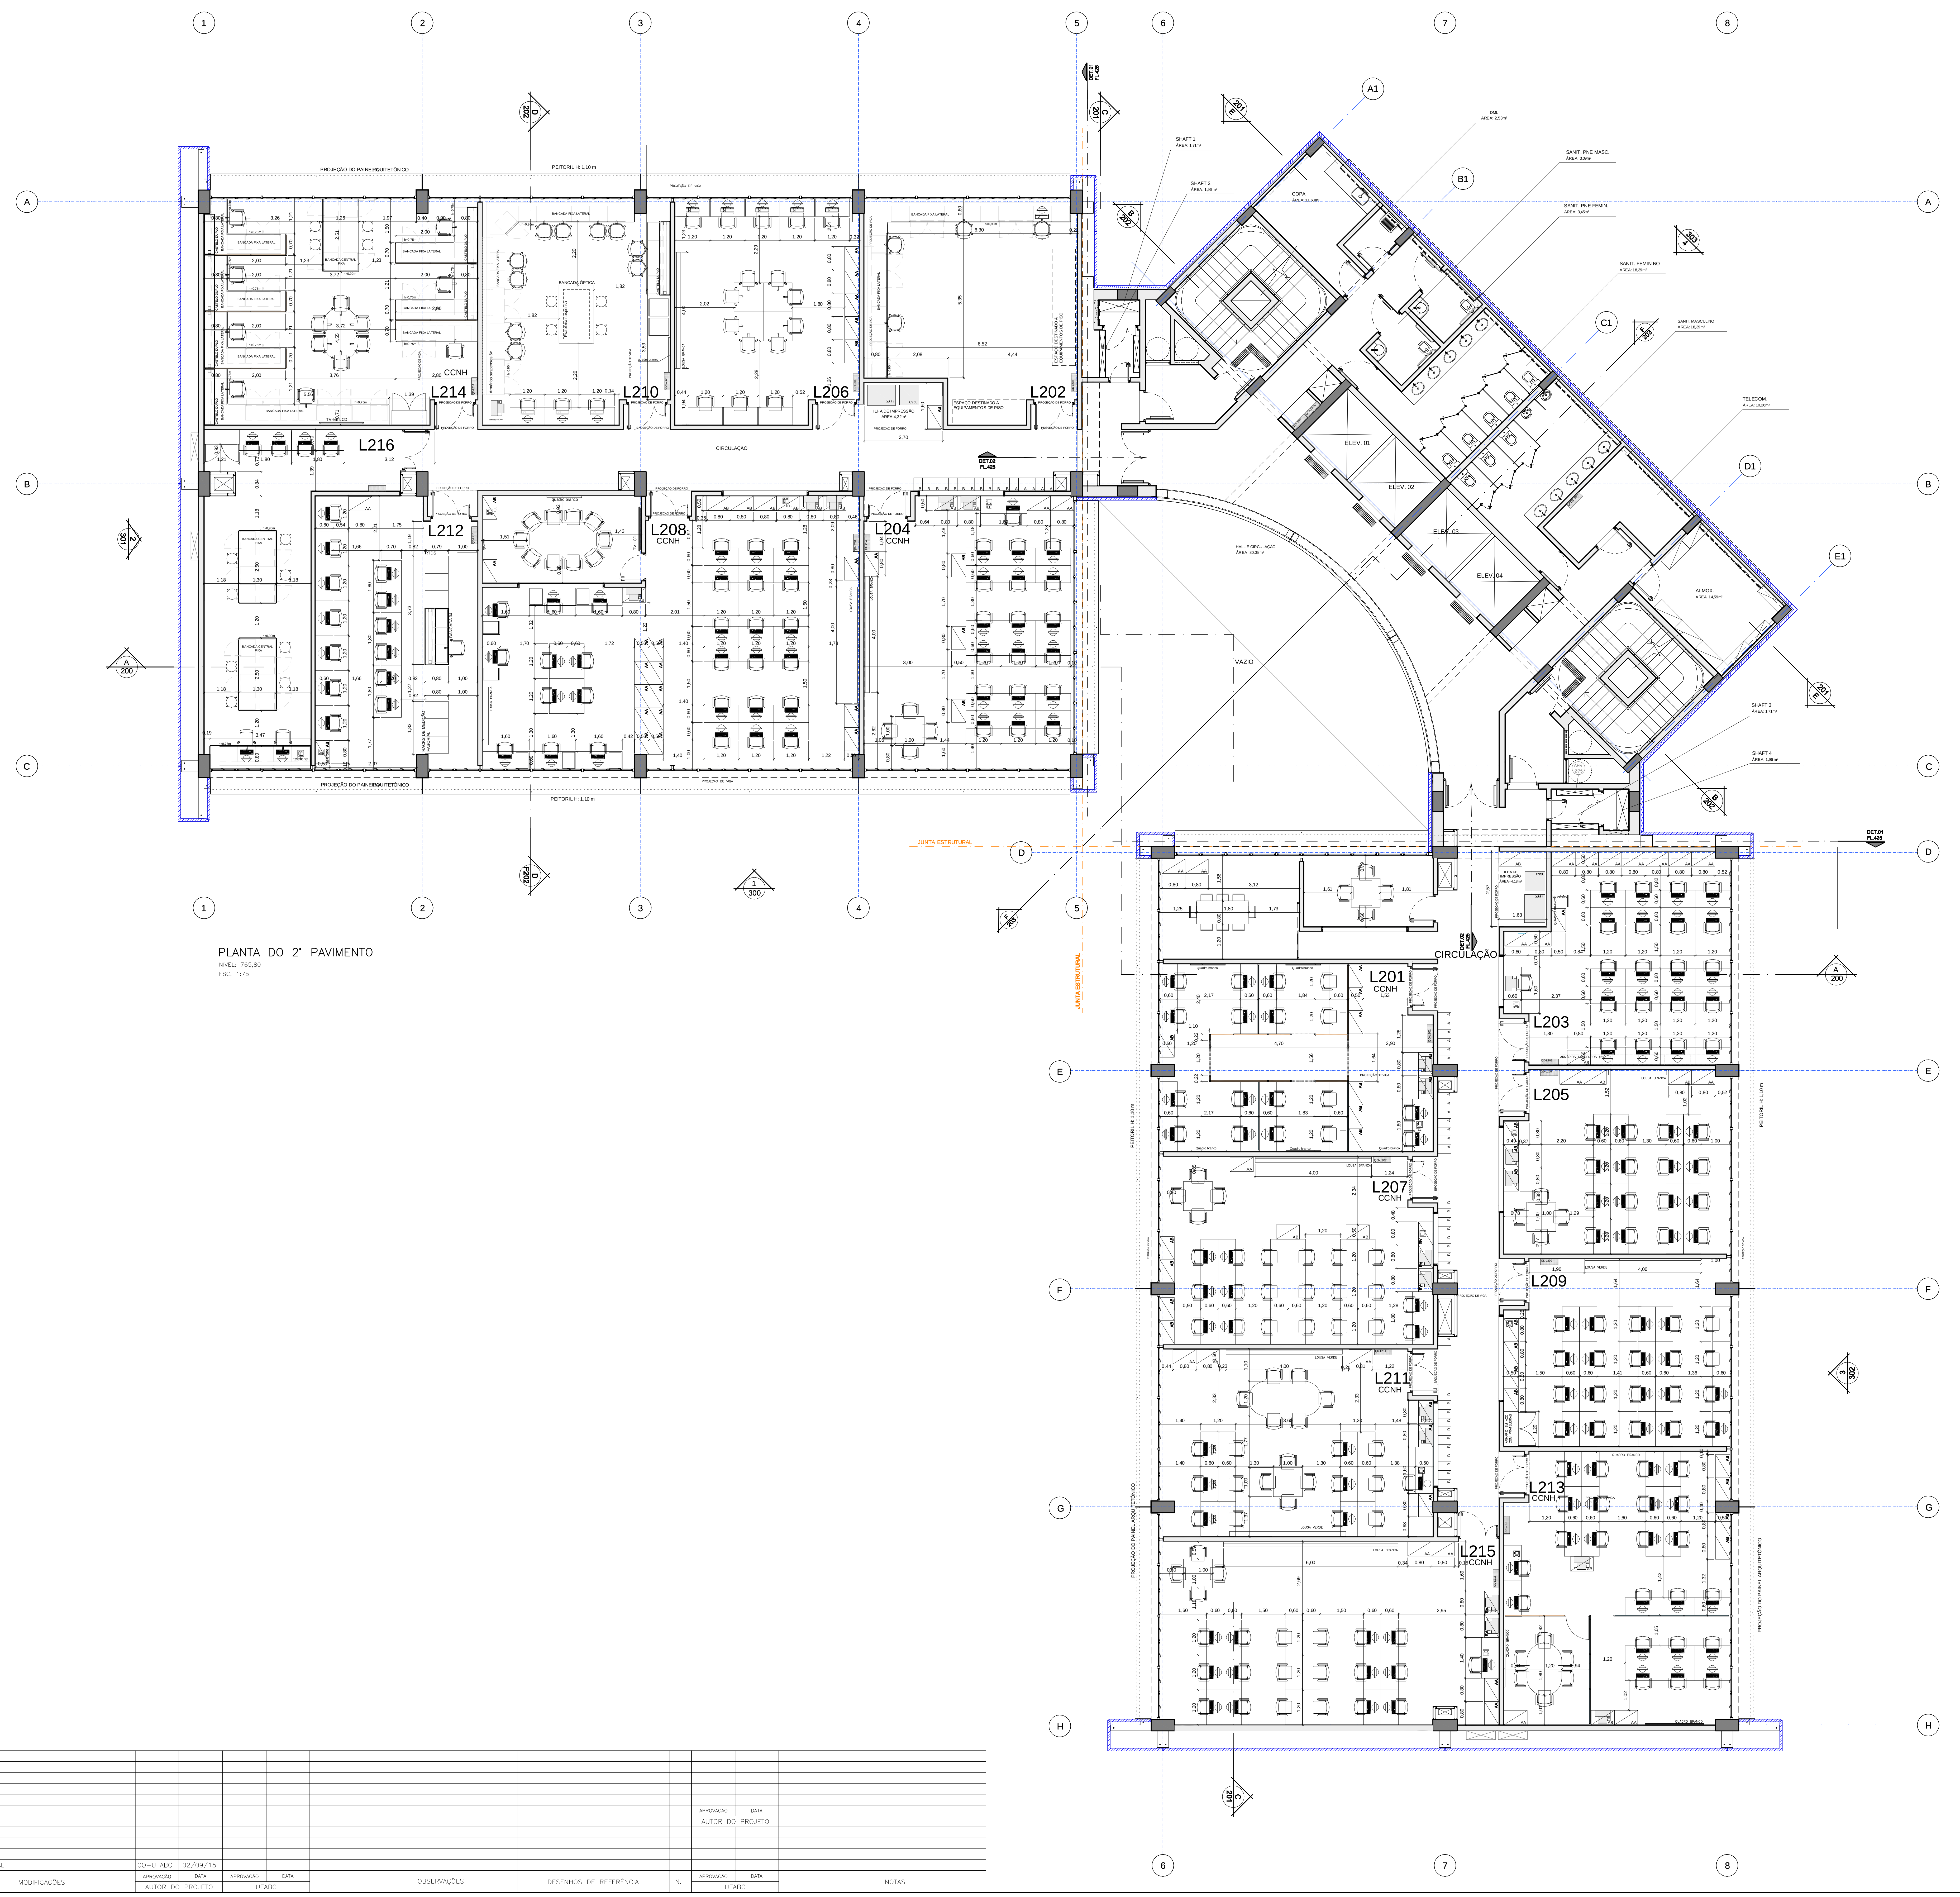
L216
L214
CCNH
L210
L206
L202
L212
L208
CCNH
L204
CCNH
L201
CCNH
L203
L205
L207
CCNH
L209
L211
CCNH
L213
CCNH
L215
CCNH
CIRCULAÇÃO
VAZIO
HALL E CIRCULAÇÃO AREA: 60,06 m²
ELEV. 01
ELEV. 02
ELEV. 03
ELEV. 04
SHAFT 1 AREA: 1,72m²
SHAFT 2 AREA: 1,96m²
COPA AREA: 11,00m²
DML AREA: 2,53m²
SANIT. PNE MASC. AREA: 3,00m²
SANIT. PNE FEMIN. AREA: 3,45m²
SANIT. FEMININO AREA: 18,39m²
SANIT. MASCULINO AREA: 18,39m²
TELECOM. AREA: 10,26m²
ALMOX. AREA: 14,59m²
SHAFT 3 AREA: 1,71m²
SHAFT 4 AREA: 1,96m²
JUNTA ESTRUTURAL
PROJEÇÃO DO PAINEL ARQUITETÔNICO
PEITORIL H: 1,10 m
ESPAÇO DESTINADO A EQUIPAMENTOS DE PISO
ILHA DE IMPRESSÃO
RACKS DE MEDIÇÃO FASORIAL
BANCADA 04
Prateleira suspensa
BANCADA ÓPTICA
Armários suspensos 6x
DET.01 FL.425
DET.02 FL.425
A1
B1
C1
D1
E1
A
B
C
D
E
F
G
H
1
2
3
4
5
6
7
8

PLANTA DO 2° PAVIMENTO
NÍVEL: 765,80
ESC. 1:75

Notas:
Demais informações técnicas ausentes neste projeto, deverão estar de acordo com projeto de layout cujo arquivo eletrônico tem a seguinte nomenclatura: UFABC-CSA-FAC-PE-LO-L-PLA-702-R00.

FACCIO ARQUITETURA

DADOS DA EMPRESA:
FACCIO ARQUITETURA SS LTDA. RUA MONTE APRAZÍVEL, 185 VILA NOVA CONCEIÇÃO - SÃO PAULO - SP CEP.: 04513-030 - TEL.:3045-7500

RESPONSÁVEL TÉCNICO: PAULO FACCIO NETO
Nº PROJETO:
PROJETISTA: DANIEL FAUSTO DE MENEZES
ASSINATURA:
CREA/CAU: 11.842-7
DATA: 29/07/2014

PLANTA-CHAVE

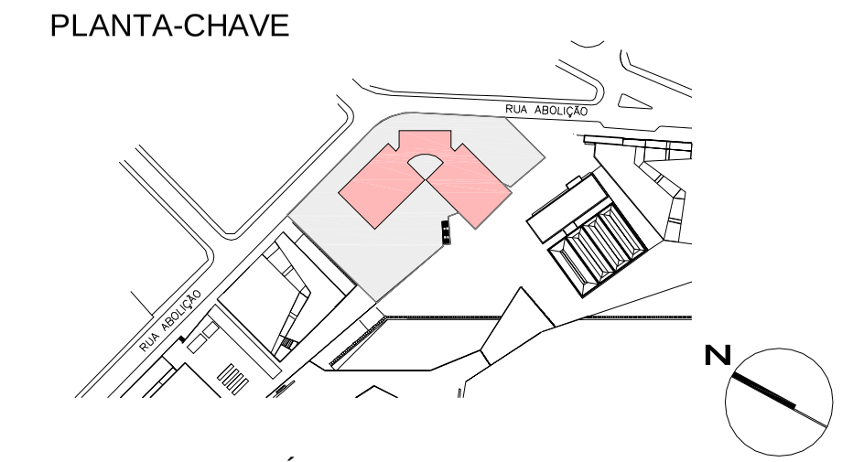
RUA ABOLIÇÃO
N

CORTE ESQUEMÁTICO

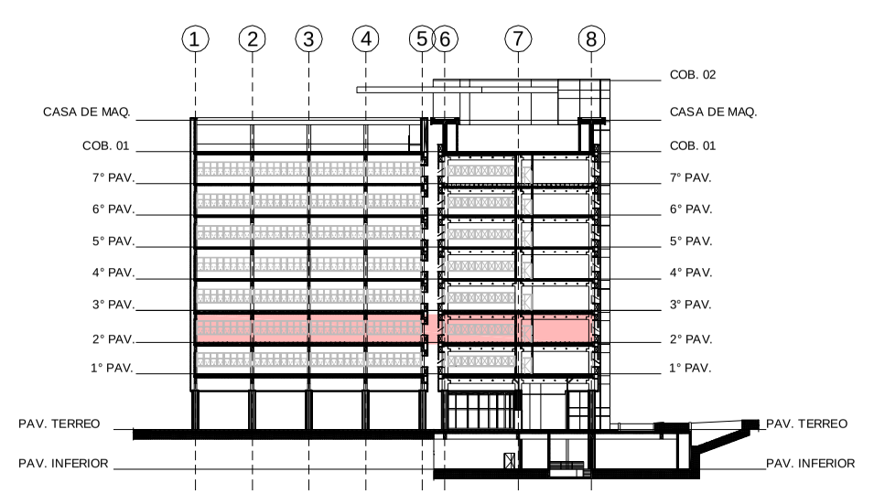
1
2
3
4
5
6
7
8
CASA DE MAQ
COB. 01
COB. 02
7º PAV.
6º PAV.
5º PAV.
4º PAV.
3º PAV.
2º PAV.
1º PAV.
PAV. TERREO
PAV. INFERIOR

LEGENDA:
- ACABAMENTO PISO
- ACABAMENTO PAREDE
- ACABAMENTO FORRO
- ESTRUTURA
- ALVENARIA
- PAINEL PRÉ FABRICADO CONCRETO
- INICIO PAG
- IND.DETALHE
- IND.CORTE
- IND.FOLHA
- IND.EIXOS
- IND. DESNÍVEL
- PA: NÍVEL ACABADO PB: NÍVEL OSSO
- IND.ELEVAÇÃO
- IND.FOLHA

Nº	MODIFICAÇÕES	AUTOR DO PROJETO APROVAÇÃO	AUTOR DO PROJETO DATA	UFABC APROVAÇÃO	UFABC DATA	OBSERVAÇÕES	DESENHOS DE REFERÊNCIA	N.	UFABC APROVAÇÃO	UFABC DATA	NOTAS
10											
9											
8											
7											
6											
5									APROVAÇÃO	DATA	
4									AUTOR DO PROJETO		
3											
2											
1											
0	EMISSÃO INICIAL	CO-UFABC	02/09/15								

Universidade Federal do ABC
Câmpus Santo André
UFABC

ETAPA - ÁREA TÉCNICA: PROJETO EXECUTIVO
AD-LO
CONTEÚDO: PLANTA DE LAYOUT DO 2° PAVIMENTO
FOLHA: L 703
LOCALIZAÇÃO - IDENTIFICAÇÃO: BLOCO L
ARQUIVO ELETRÔNICO: UFABC-CSA-GER-AD-LO-L-PLA-703-R00
REVISÃO DA FOLHA: 00
ESCALA: 1:75
DATA: 02/09/15