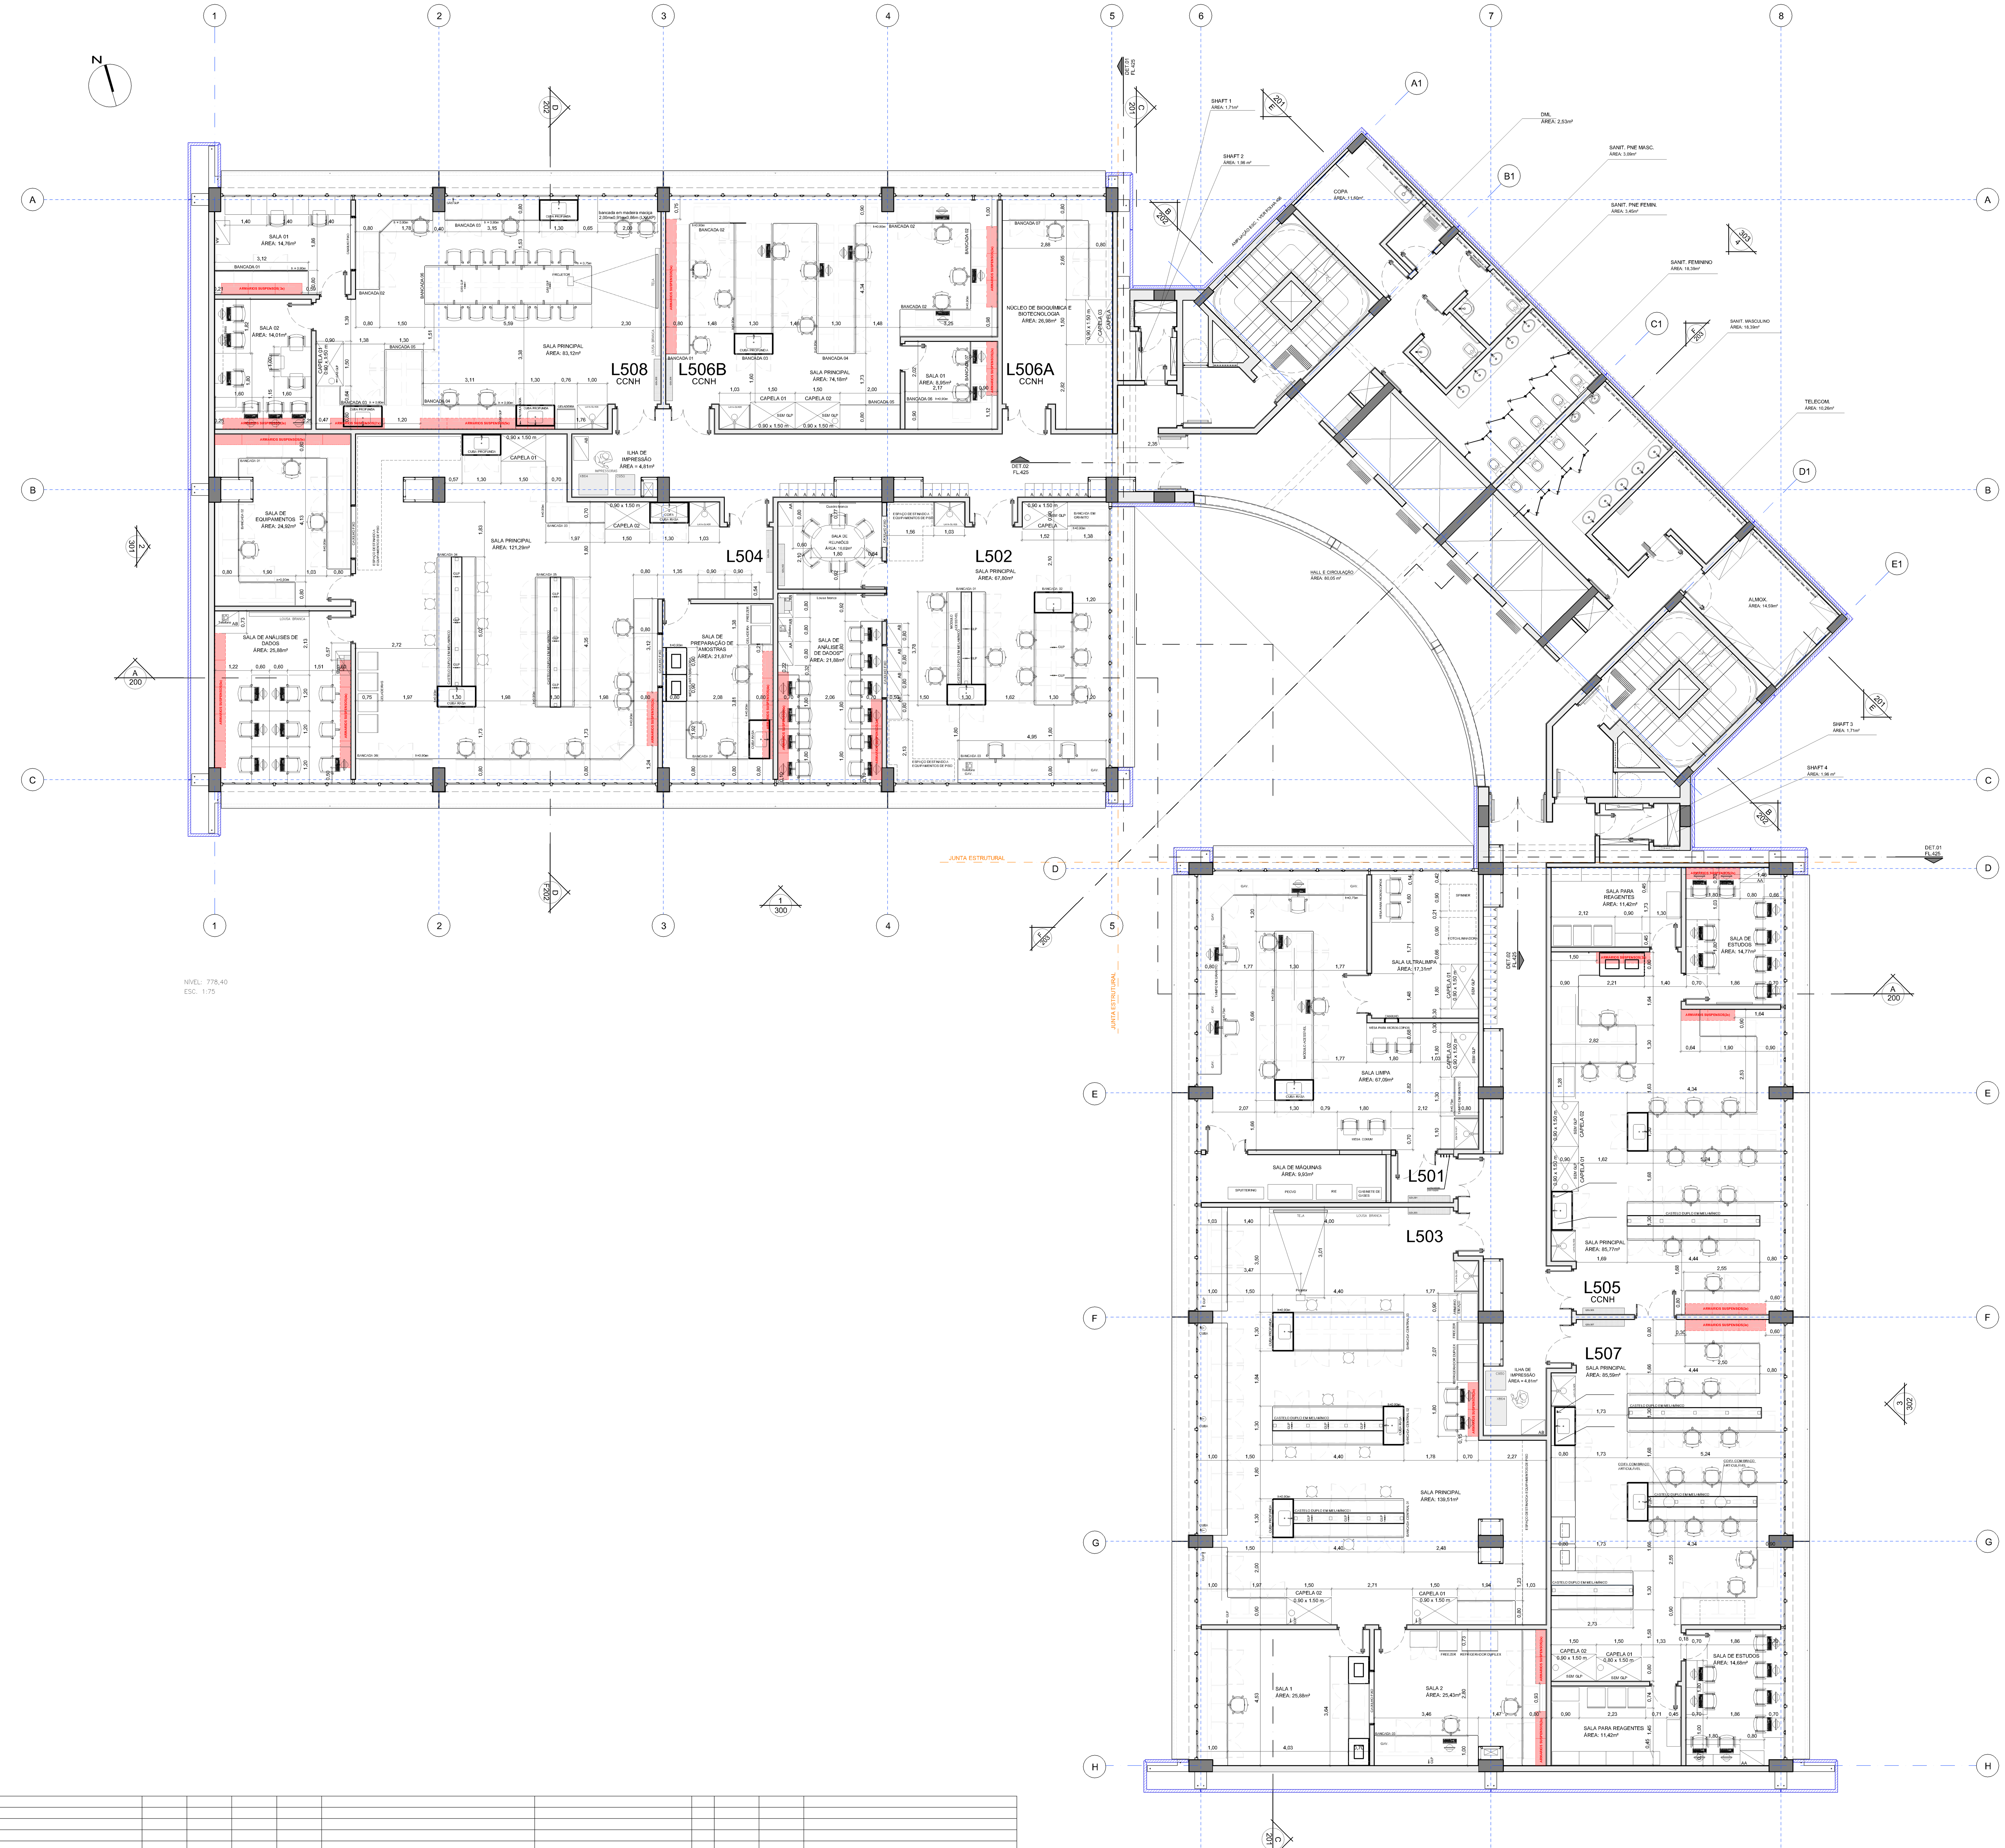

NÍVEL: 778,40
ESC. 1:75

Nº	MODIFICAÇÕES	AUTOR DO PROJETO – APROVAÇÃO	AUTOR DO PROJETO – DATA	UFABC – APROVAÇÃO	UFABC – DATA	OBSERVAÇÕES	DESENHOS DE REFERÊNCIA	N.	UFABC – APROVAÇÃO	UFABC – DATA	NOTAS
10											
9											
8											
7											
6											
5									AUTOR DO PROJETO – APROVAÇÃO	AUTOR DO PROJETO – DATA	
4											
3											
2	DESTAQUE DOS ARMÁRIOS SUSPENSOS	CO-UFABC	03/12/15								
1	ADEQUAÇÃO DE LAYOUT DEVIDO QUADROS DE ENERGIA	CO-UFABC	14/10/15								
0	EMISSÃO INICIAL	CO-UFABC	15/09/15								

LEGENDA:

QD-LXXX Quadro de energia do laboratório.

NOTAS

1 - Demais informações técnicas ausentes neste projeto, deverão estar de acordo com projeto de layout cujo arquivo eletrônico tem a seguinte nomenclatura: UFABC-CSA-FAC-PE-LO-L-PLA-706-R00.
2 - Este projeto altera e substitui o layout apresentado entre os eixos:1-5/A-C e 6-8/D-H.

FACCIO ARQUITETURA

DADOS DA EMPRESA:
FACCIO ARQUITETURA SS LTDA. RUA MONTE APRAZÍVEL, 185 VILA NOVA CONCEIÇÃO - SÃO PAULO - SP CEP.: 04513-030 - TEL.: 3045-7500

RESPONSÁVEL TÉCNICO:
PAULO FACCIO NETO

Nº PROJETO:

PROJETISTA:
DANIEL FAUSTO DE MENEZES

ASSINATURA:

CREA/CAU:
11.842-7

DATA:
29/07/2014

PLANTA-CHAVE

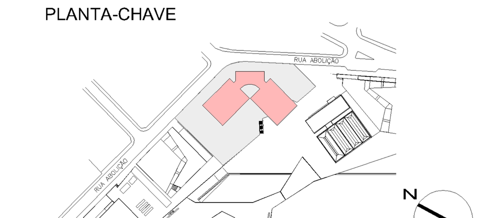

CORTE ESQUEMÁTICO

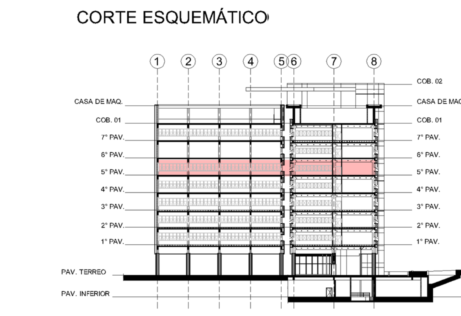

LEGENDA:

- ACABAMENTO PISO
- ACABAMENTO PAREDE
- ACABAMENTO FORRO
- ESTRUTURA
- ALVENARIA
- PAREDE EM GESSO ACARTONADO COM REFORÇO EM MADEIRA PARA LOUSA E PARA ARMÁRIO SUSPENSO LIBERADA PARA EXECUÇÃO
- PAREDE EM GESSO ACARTONADO "IN-HOLD"
- PAINEL PRÉ FABRICADO CONCRETO
- INÍCIO PAG
- SINALIZAÇÃO TÁCTIL DE ALERTA
- IND.DETALHE
- IND.CORTE
- IND.FOLHA
- IND.EIXOS
- IND. DESNÍVEL
- PA: NÍVEL ACABADO / PB: NÍVEL OSSO
- IND.ELEVAÇÃO
- IND.FOLHA

Universidade Federal do ABC
Câmpus Santo André
UFABC

ETAPA – ÁREA TÉCNICA: PROJETO EXECUTIVO – ADEQUAÇÃO DE LAYOUT	AD-LO
CONTEÚDO: PLANTA DO 5º PAVIMENTO	FOLHA: L
LOCALIZAÇÃO – IDENTIFICAÇÃO: BLOCO L	706
ARQUIVO ELETRÔNICO: UFABC-CSA-FAC-AD-LO-L-PLA-706-R02	REVISÃO DA FOLHA: 02
ESCALA: 1:75	DATA: 03/12/15