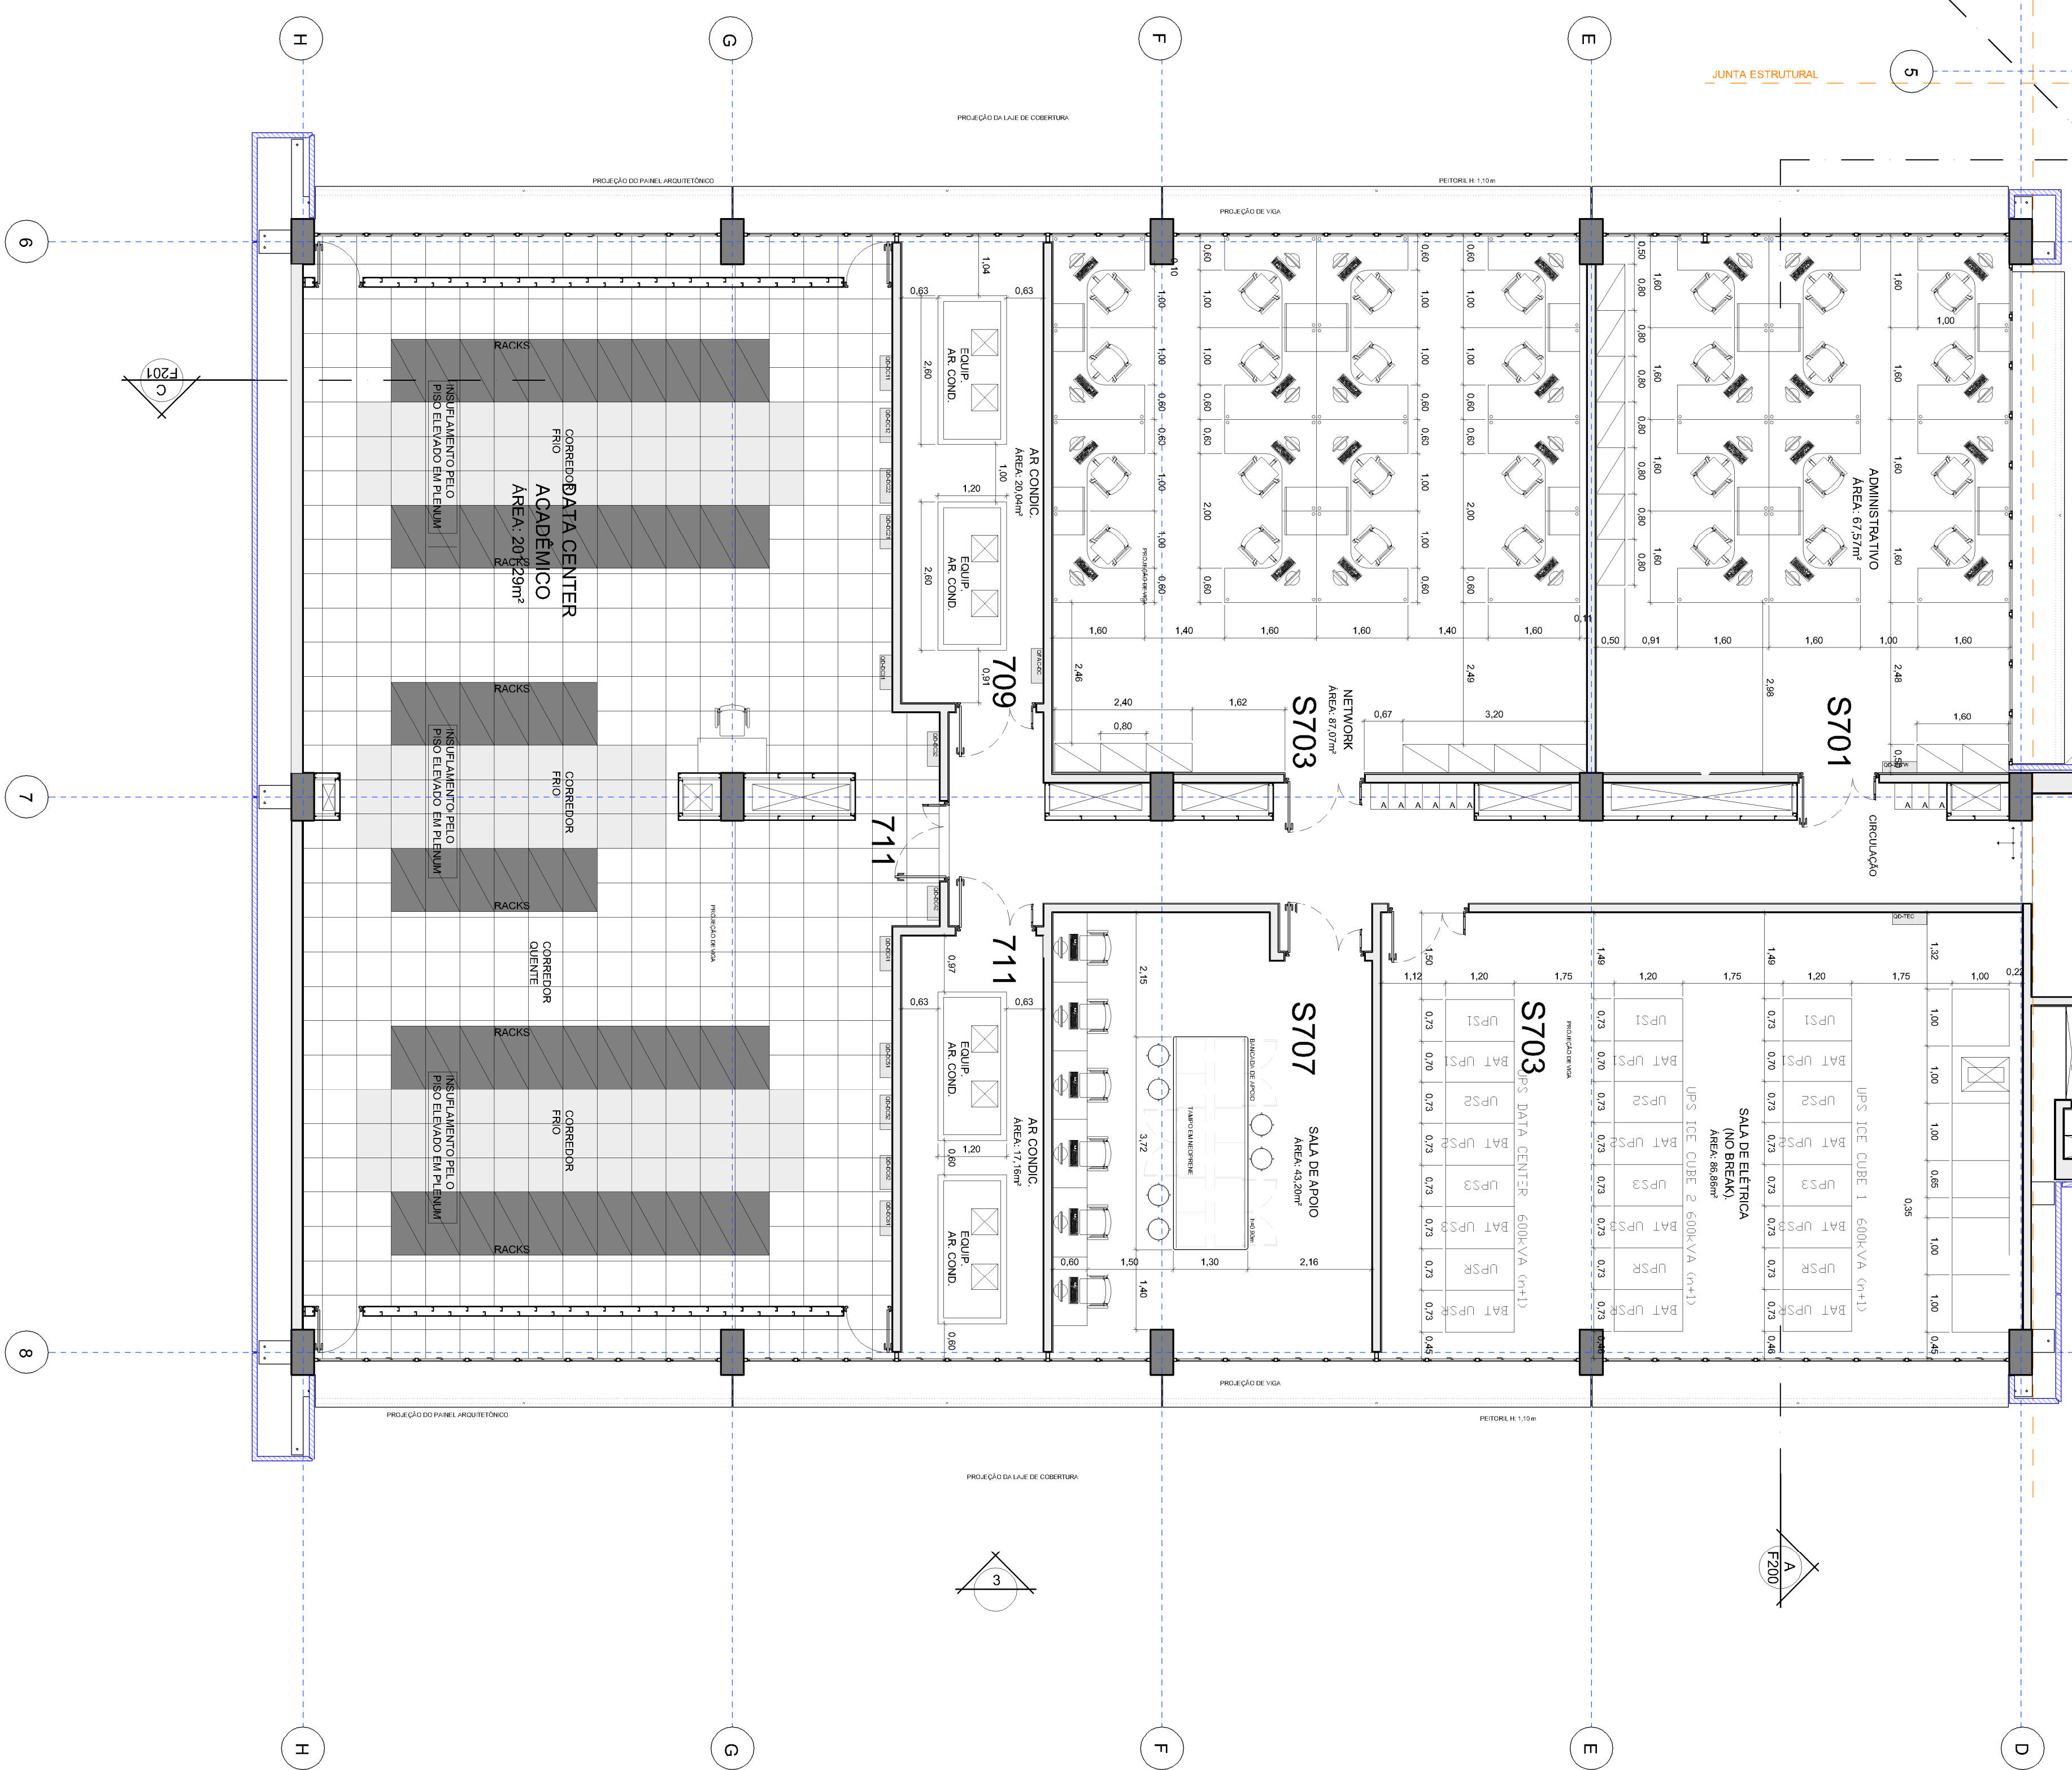
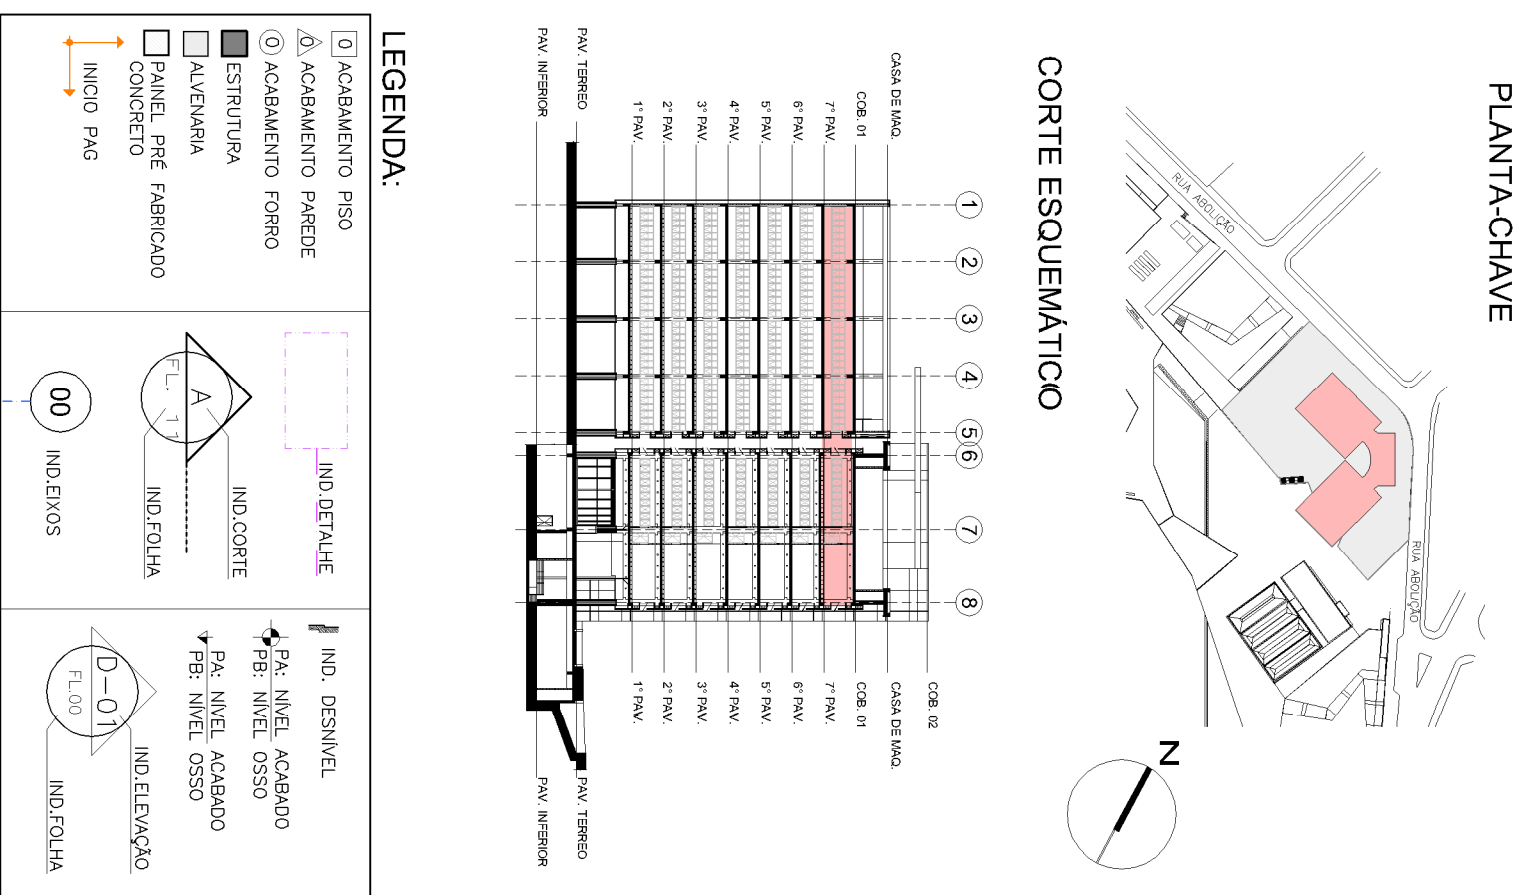
PLANTA DO 7º PAVIMENTO  
MUEL: 786,80  
ESC. 1:75[illegible]

Quadro de energia do laboratório.

1 - Demais informações técnicas ausentes nesse projeto, deverão estar de acordo com projeto de lay out cujo arquivo eletrônico tem a seguinte nomenclatura: UFABC-CSA-FAC-PE-LO-L-PLA-708-F100.

- 1 - Demais informações técnicas ausentes nesse projeto, deverão estar de acordo com projeto de lay out cujo arquivo eletrônico tem a seguinte nomenclatura: UFABC-CSA-FAC-PE-LO-L-PLA-708-F100.


[illegible]