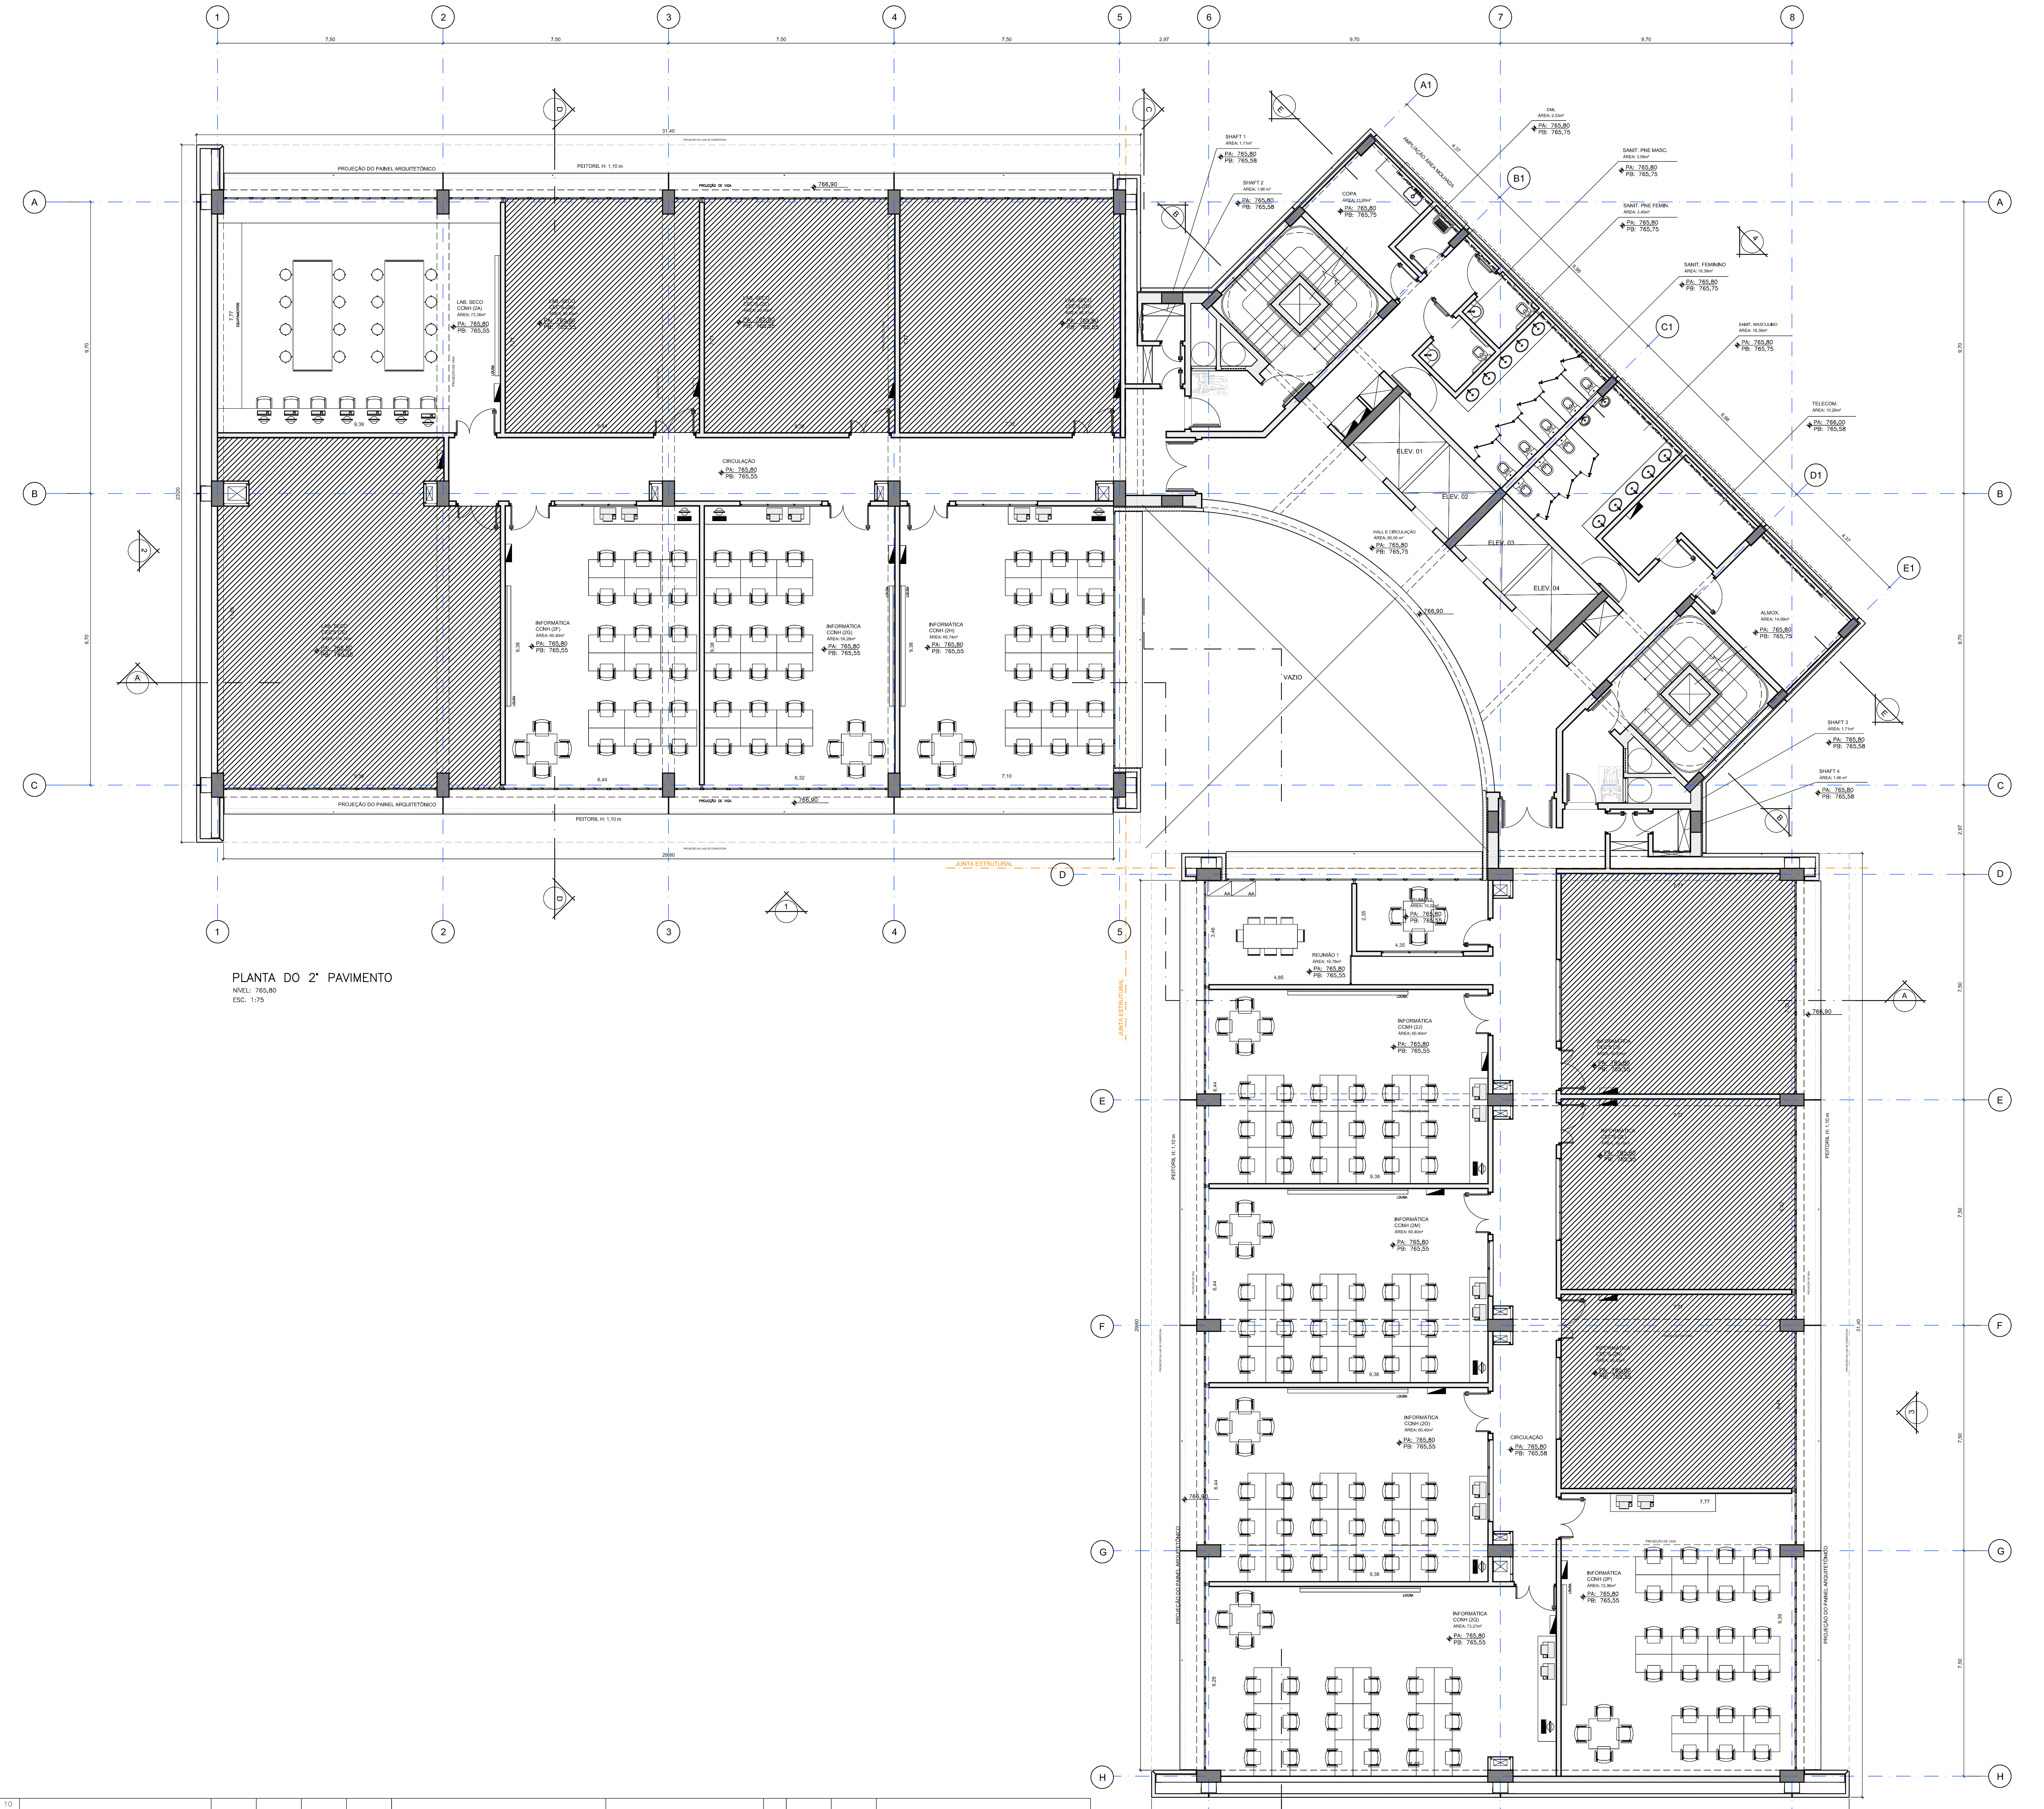
1
2
3
4
5
6
7
8
A
B
C
D
E
F
G
H
A1
B1
C1
D1
E1
7,50
2,97
9,70
31,40
29,60
23,20
PROJEÇÃO DO PAINEL ARQUITETÔNICO
PEITORIL H: 1,10 m
PROJEÇÃO DE VIGA
JUNTA ESTRUTURAL
LAB. SECO CCNH (2A)
INFORMÁTICA CCNH (2F)
INFORMÁTICA CCNH (2G)
INFORMÁTICA CCNH (2H)
INFORMÁTICA CCNH (2J)
INFORMÁTICA CCNH (2M)
INFORMÁTICA CCNH (2O)
INFORMÁTICA CCNH (2P)
INFORMÁTICA CCNH (2Q)
REUNIÃO 1
CIRCULAÇÃO
PA: 765,80
PB: 765,55
PB: 765,58
HALL E CIRCULAÇÃO
PB: 765,75
VAZIO
ELEV. 01
ELEV. 02
ELEV. 03
ELEV. 04
COPA
SHAFT 1
SHAFT 2
SHAFT 3
SHAFT 4
DML
SANIT. PNE MASC.
SANIT. PNE FEMIN.
SANIT. FEMININO
SANIT. MASCULINO
TELECOM.
PA: 766,00
ALMOX.
LOUSA
EQUIPAMENTOS
766,90

PLANTA DO 2° PAVIMENTO
NÍVEL: 765,80
ESC.: 1:75

N°	MODIFICAÇÕES	AUTOR DO PROJETO APROVAÇÃO	AUTOR DO PROJETO DATA	UFABC APROVAÇÃO	UFABC DATA	OBSERVAÇÕES	DESENHOS DE REFERÊNCIA	N.	UFABC APROVAÇÃO	UFABC DATA	NOTAS
0											
1											
AUTOR DO PROJETO
APROVAÇÃO DATA

FACCIO
ARQUITETURA

DADOS DA EMPRESA
FACCIO ARQUITETURA SS LTDA. RUA MONTE APRAZÍVEL, 185 VILA NOVA CONCCEIÇÃO - SÃO PAULO - SP CEP.: 04513-030 - TEL.:3045-7500

RESPONSÁVEL TÉCNICO:
PAULO FACCIO NETO

Nº PROJETO:

PROJETISTA:
DANIEL FAUSTO DE MENEZES

ASSINATURA:

CREA/CAU:
11.842-7

DATA:
05/09/2013

PLANTA-CHAVE

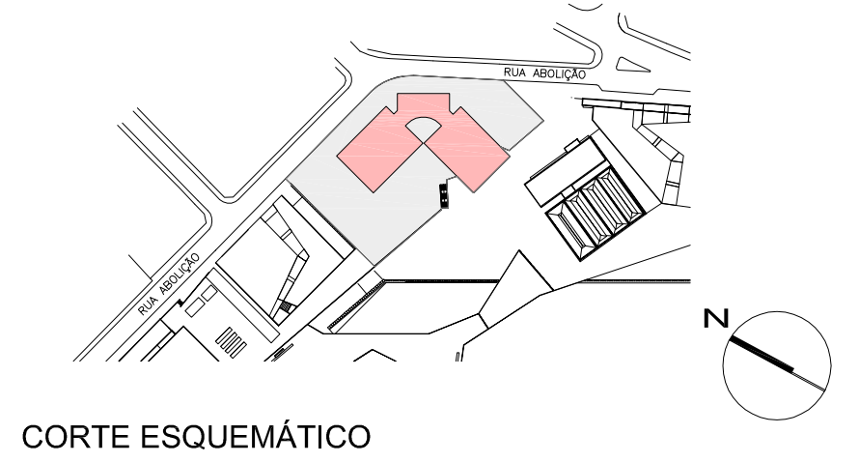
RUA ABOLIÇÃO
N

CORTE ESQUEMÁTICO

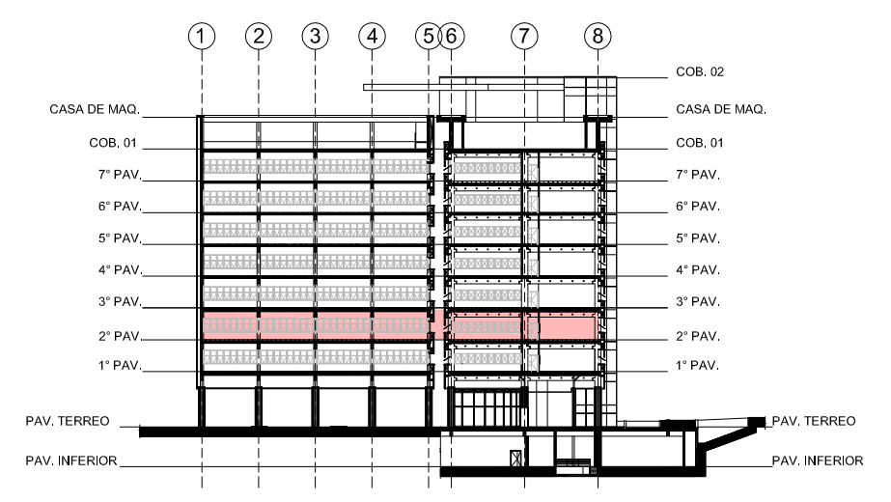
1
2
3
4
5
6
7
8
COB. 02
CASA DE MAQ.
COB. 01
7º PAV.
6º PAV.
5º PAV.
4º PAV.
3º PAV.
2º PAV.
1º PAV.
PAV. TERREO
PAV. INFERIOR

LEGENDA:

- ACABAMENTO PISO
- ACABAMENTO PAREDE
- ACABAMENTO FORRO
- ▨ ESTRUTURA
- ☐ ALVENARIA
- ☐ PAINEL PRÉ FABRICADO CONCRETO
- INICIO PAG
- IND.DETALHE
- IND.CORTE
- IND.FOLHA
- IND.EIXOS
- IND. DESNÍVEL
- PA: NÍVEL ACABADO PB: NÍVEL OSSO
- PA: NÍVEL ACABADO PB: NÍVEL OSSO
- IND.ELEVAÇÃO
- IND.FOLHA

Universidade Federal do ABC
Câmpus Santo André

UFABC

ETAPA – ÁREA TÉCNICA:
PROJETO EXECUTIVO

PE-AR

CONTEÚDO:
PLANTA DO 2 PAVIMENTO – LAYOUT CCNH

FOLHA:
603
A

LOCALIZAÇÃO – IDENTIFICAÇÃO:
BLOCO L

ARQUIVO ELETRÔNICO:
UFABC–CSA–PE–AR–L–603–R00

REVISÃO DA FOLHA:
00

ESCALA:
1:75

DATA:
25/10/13