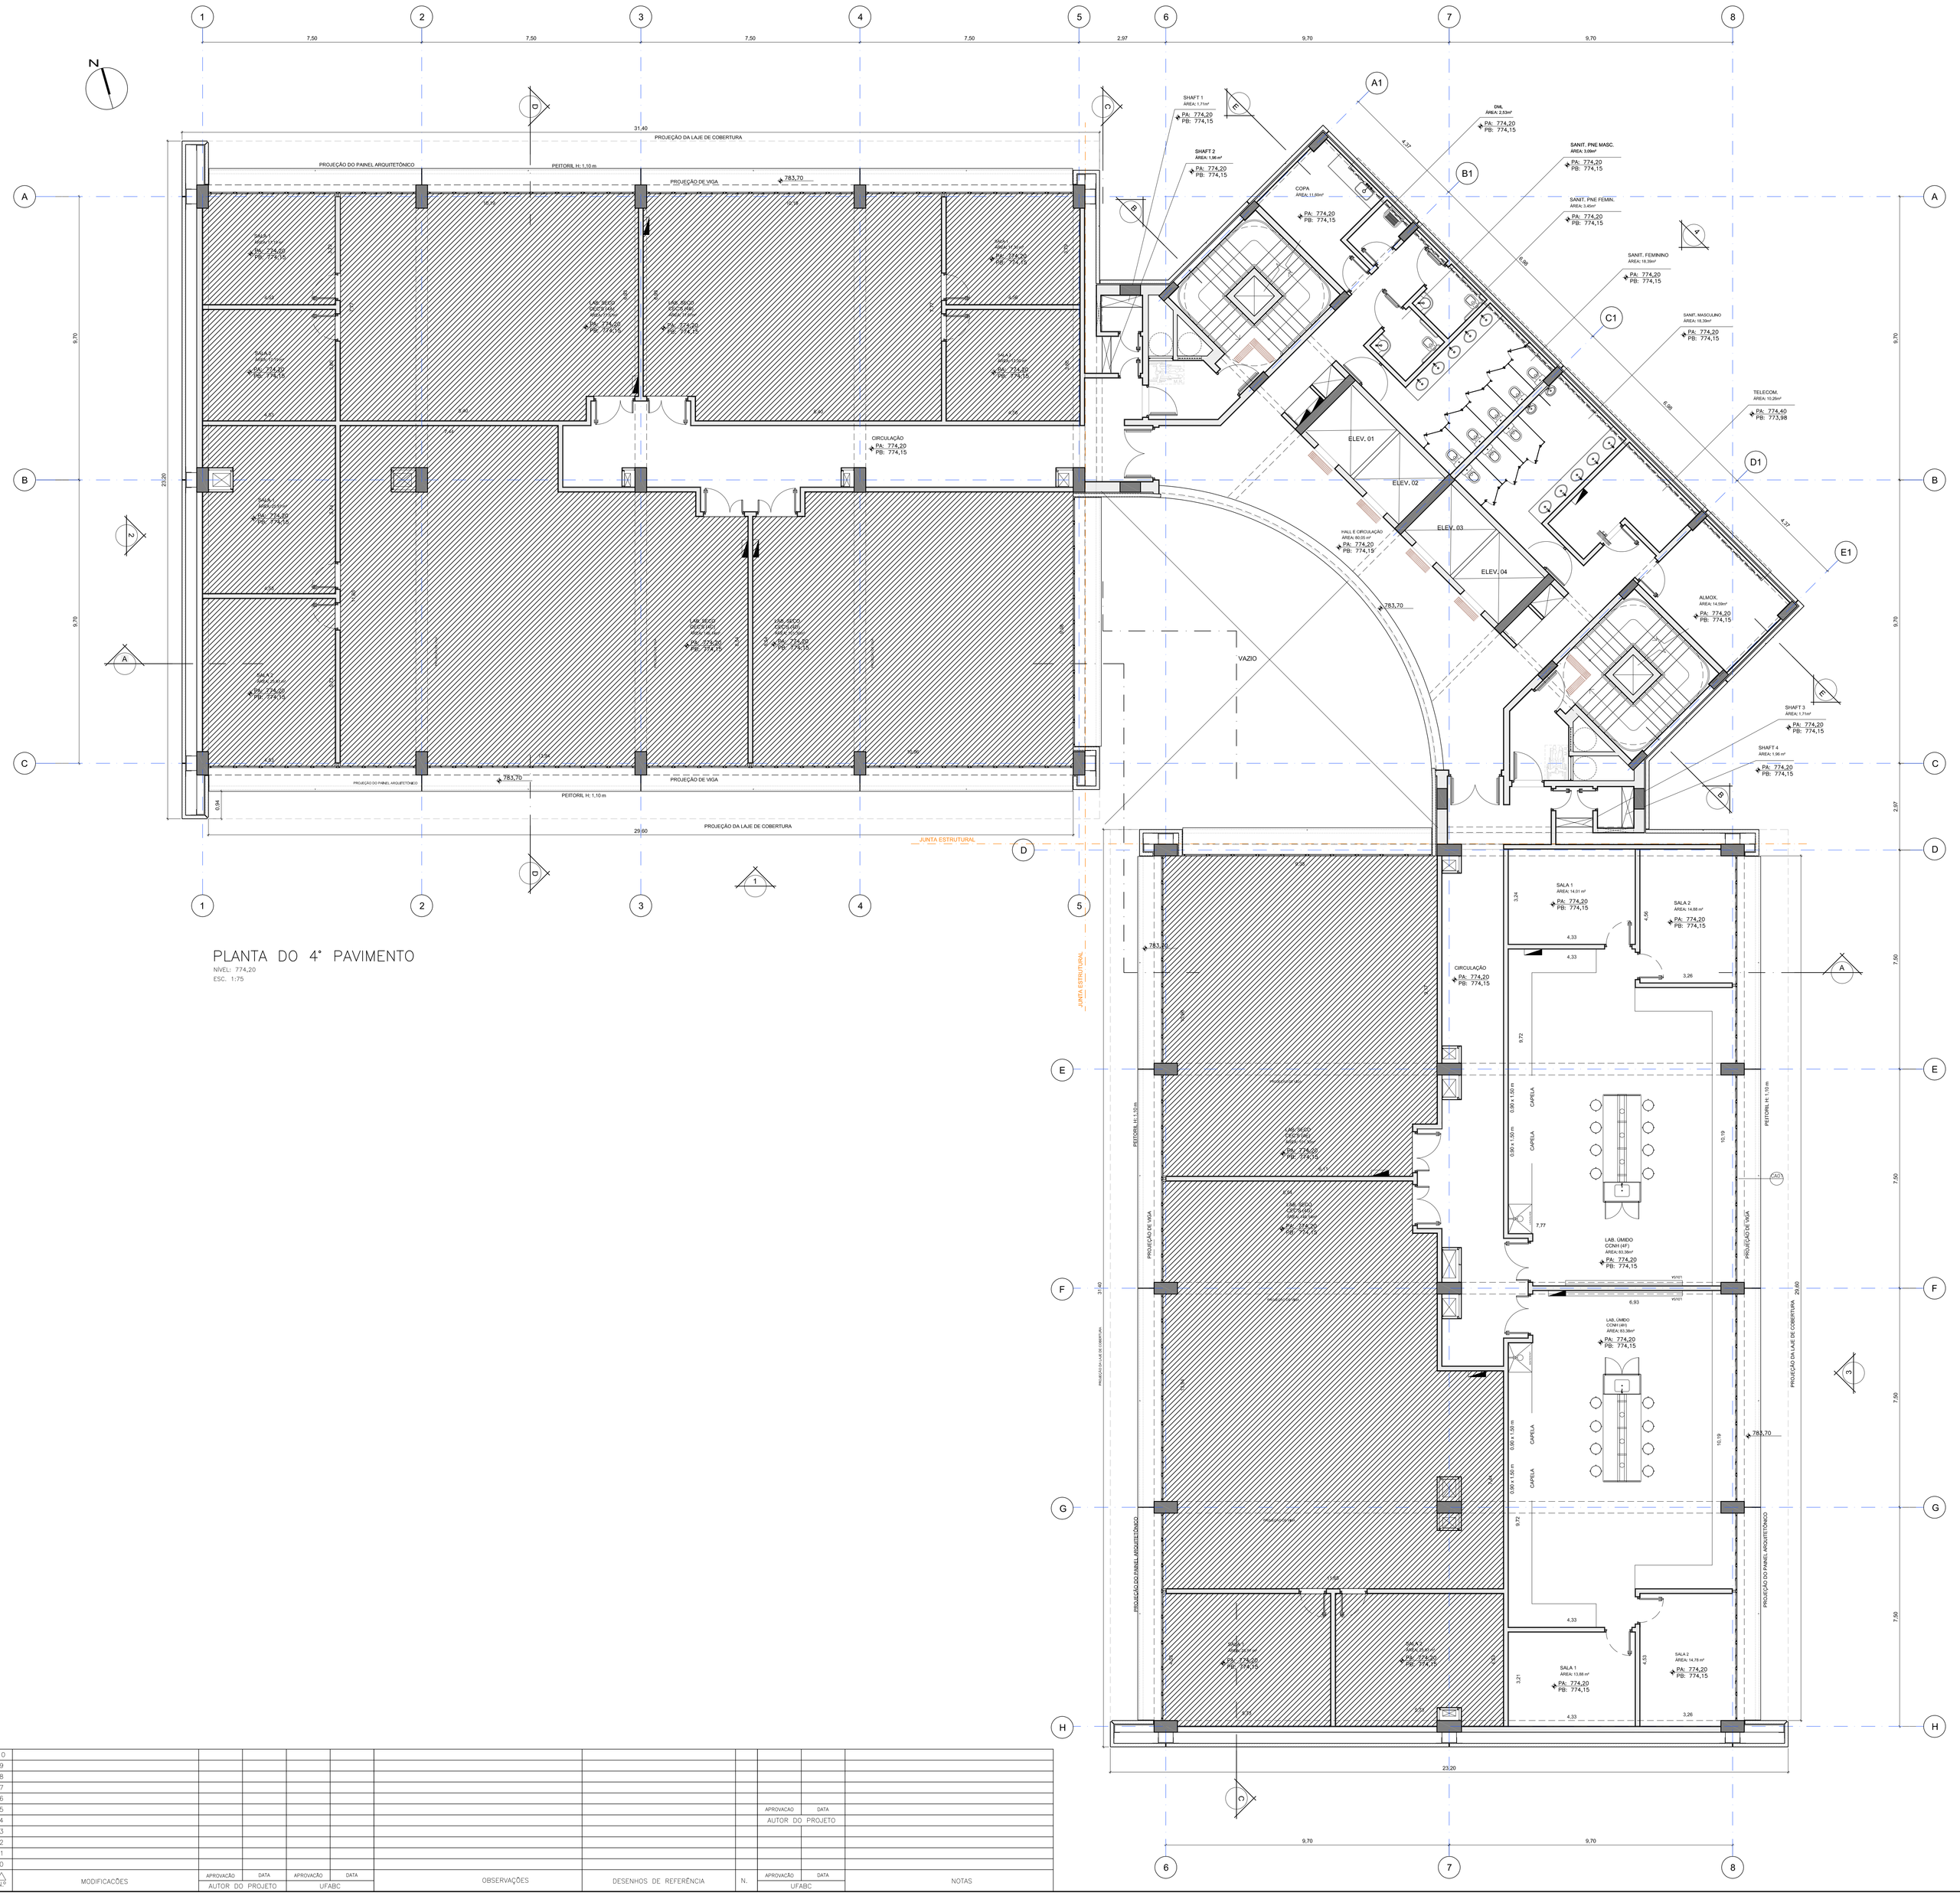

PLANTA DO 4° PAVIMENTO

NÍVEL: 774,20

ESC. 1:75

Nº	MODIFICAÇÕES	APROVAÇÃO	DATA	APROVAÇÃO	DATA	OBSERVAÇÕES	DESENHOS DE REFERÊNCIA	Nº.	APROVAÇÃO	DATA	NOTAS
10											
9											
8											
7											
6											
5									APROVAÇÃO	DATA	
4									AUTOR DO PROJETO		
3											
2											
1											
0											
		AUTOR DO PROJETO		UFABC					UFABC		

FACCIO ARQUITETURA

DADOS DA EMPRESA

FACCIO ARQUITETURA SS LTDA. RUA MONTE APRAZÍVEL, 185 VILA NOVA CONCEIÇÃO - SÃO PAULO - SP CEP.: 04513-030 - TEL.:3045-7500

RESPONSÁVEL TÉCNICO: PAULO FACCIO NETO

PROJETISTA: DANIEL FAUSTO DE MENEZES

ASSINATURA:

CREA/CAU: 11.842-7

DATA: 12/08/2013

Nº PROJETO:

PLANTA-CHAVE

CORTE ESQUEMÁTICO

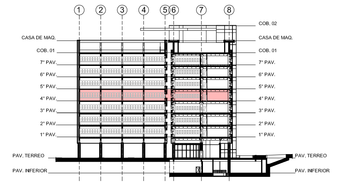

LEGENDA:

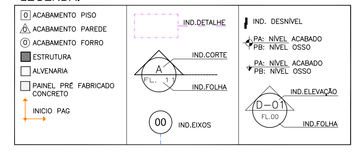

Universidade Federal do ABC

Câmpus Santo André

UFABC

ETAPA – AREA TÉCNICA: PROJETO EXECUTIVO	PE-AR
CONTEÚDO: PLANTA DO 4° PAVIMENTO – LAYOUT CCNH	FOLHA: 604 A
LOCALIZAÇÃO – IDENTIFICAÇÃO: BLOCO L	
ARQUIVO ELETRÔNICO: UFABC-CSA-PE-AR-L-LAY-604-R00 / REVISÃO DA FOLHA: 00 / ESCALA: 1:75 / DATA: 25/10/13	