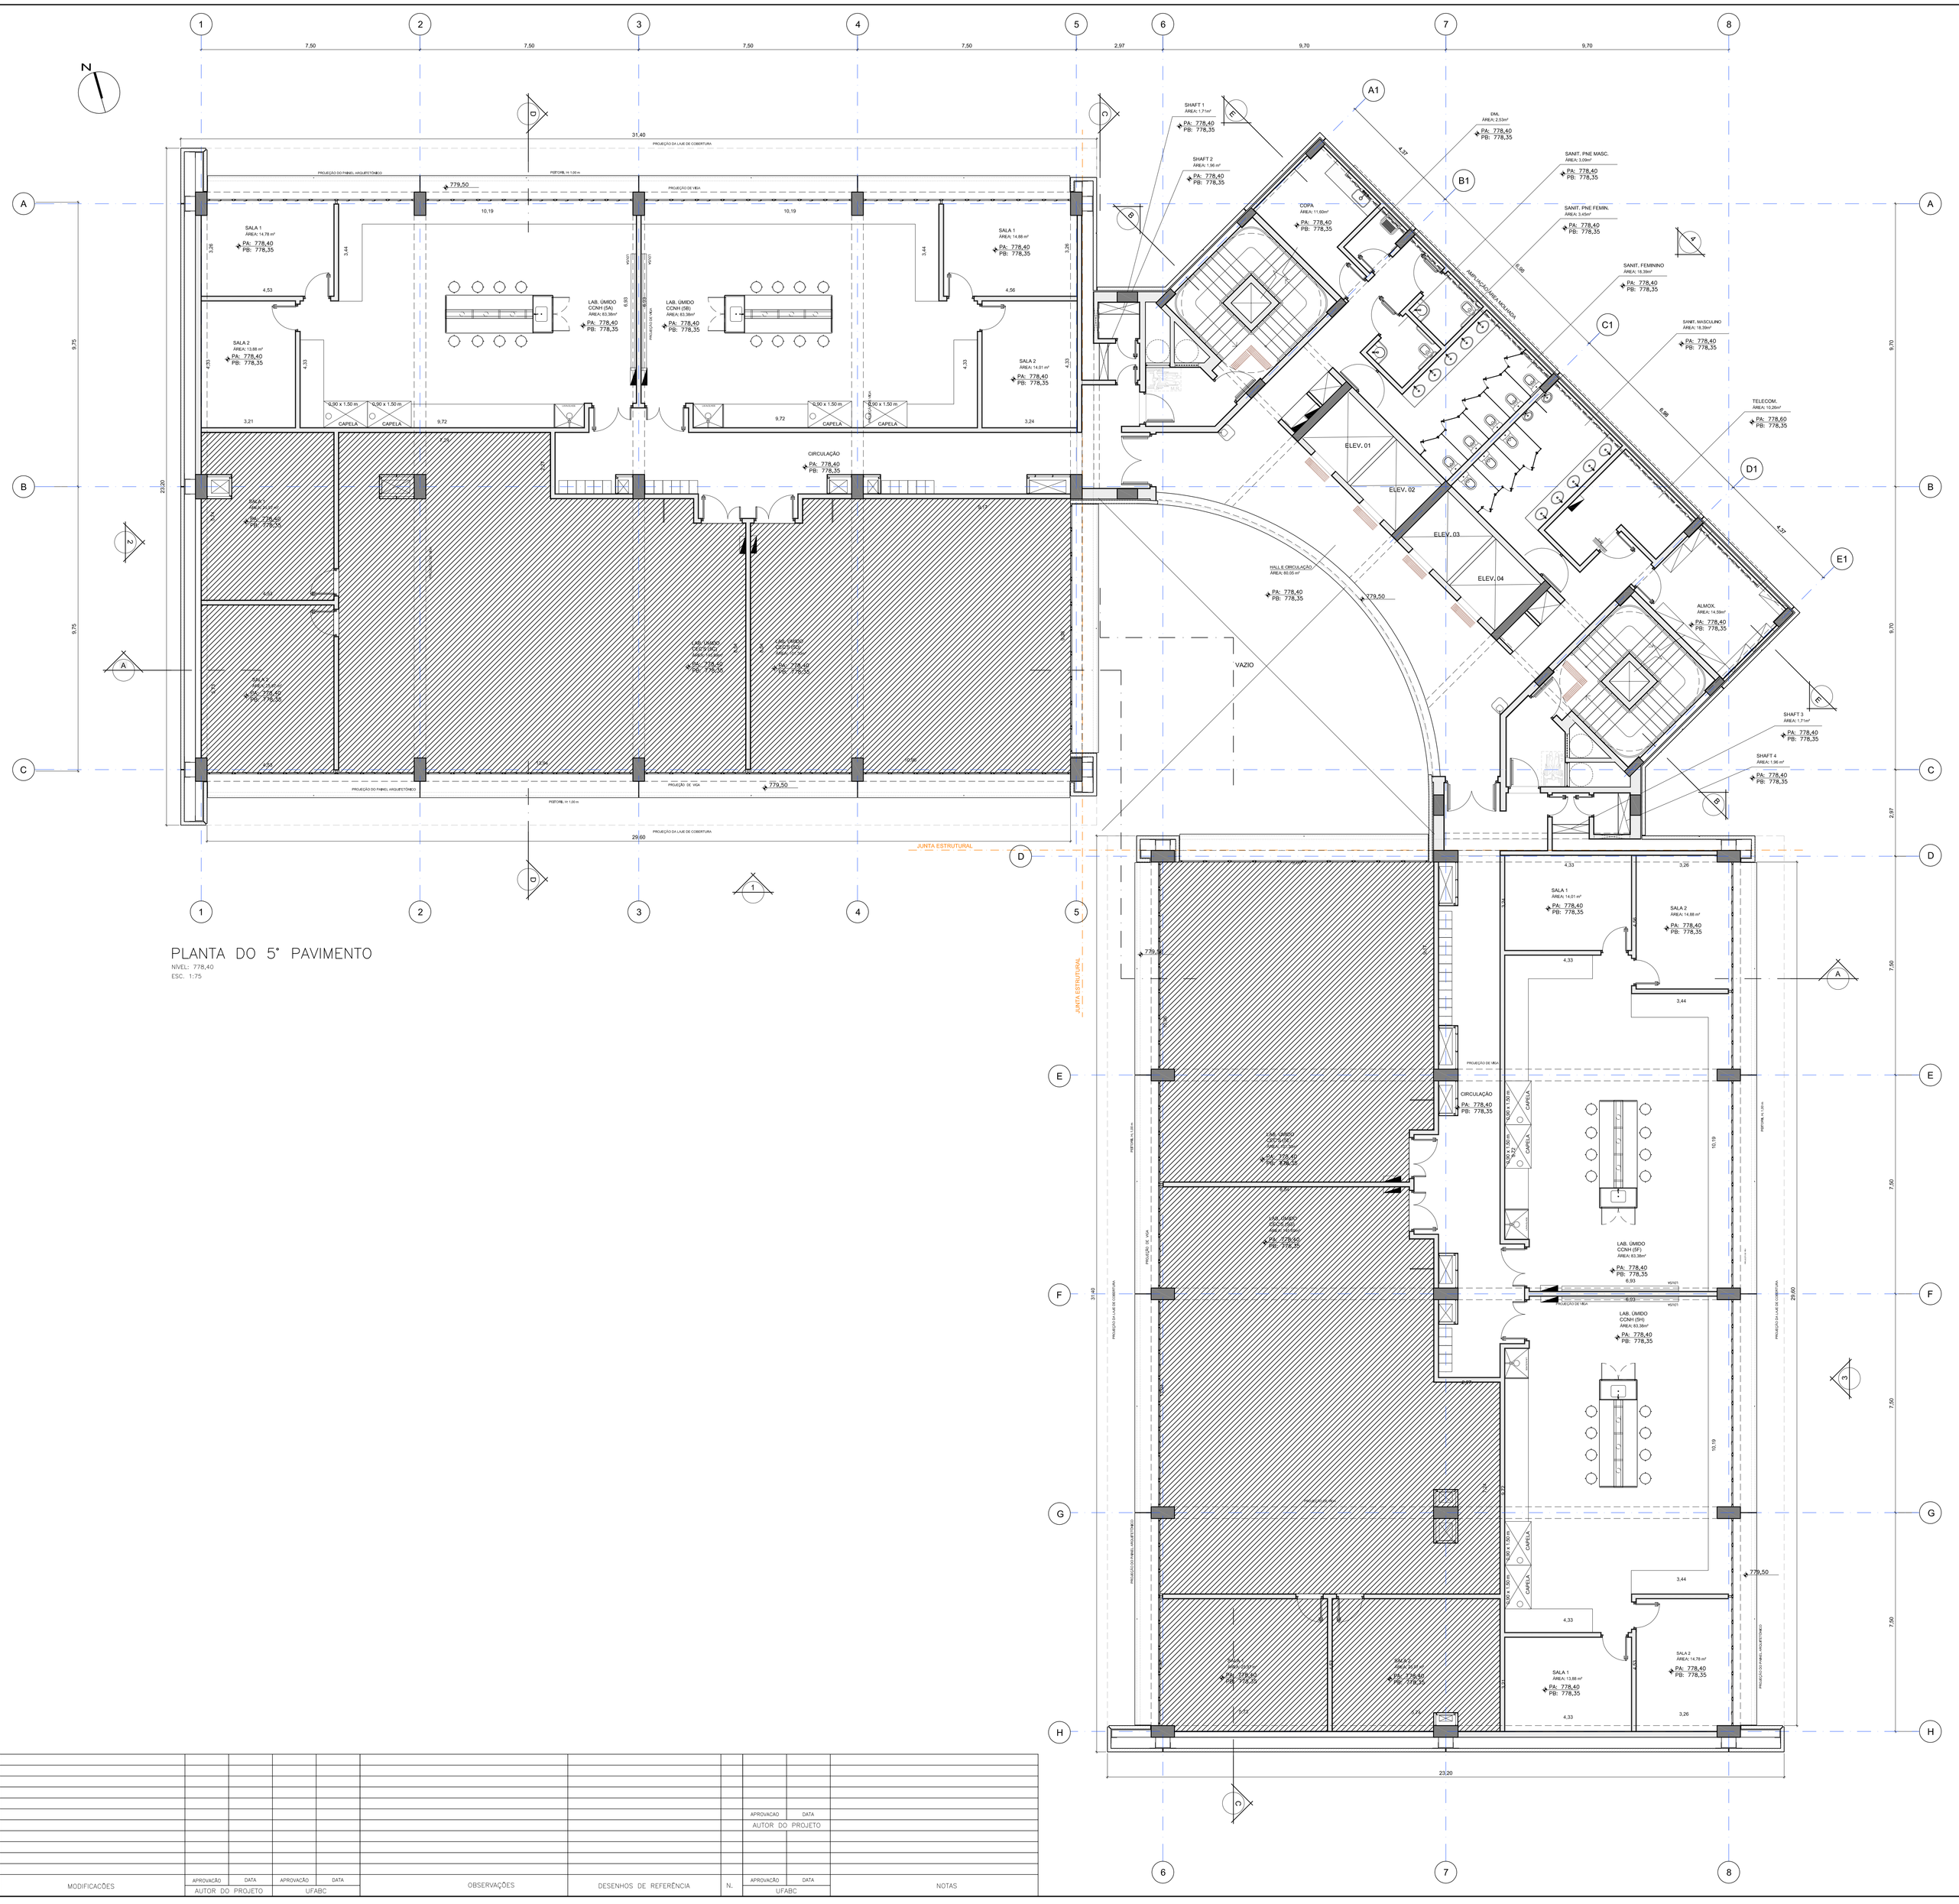

PLANTA DO 5º PAVIMENTO

NÍVEL: 778,40
ESC.: 1:75

10												
9												
8												
7												
6												
5									APROVAÇÃO	DATA		
4									AUTOR DO PROJETO			
3												
2												
1												
0												
Δ N.º	MODIFICAÇÕES	APROVAÇÃO	DATA	APROVAÇÃO	DATA	OBSERVAÇÕES	DESENHOS DE REFERÊNCIA	N.	APROVAÇÃO	DATA	NOTAS	
		AUTOR DO PROJETO		UFABC					UFABC			

FACCIO ARQUITETURA

DADOS DA EMPRESA:
FACCIO ARQUITETURA SS LTDA. RUA MONTE APRAZÍVEL, 185 VILA NOVA CONCEIÇÃO • SÃO PAULO • SP CEP.: 04513-030 • TEL.:3045-7500

RESPONSÁVEL TÉCNICO: PAULO FACCIO NETO
Nº PROJETO:
PROJETISTA: DANIEL FAUSTO DE MENEZES
ASSINATURA:
CREA/CAU: 11.842-7
DATA: 12/08/2013

PLANTA-CHAVE

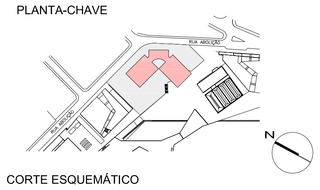

CORTE ESQUEMÁTICO

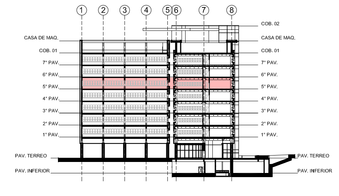

LEGENDA:

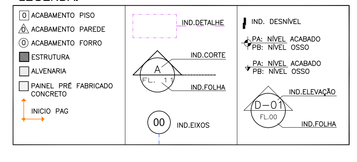

Universidade Federal do ABC
Câmpus Santo André
UFABC

ETAPA — ÁREA TÉCNICA: PROJETO EXECUTIVO	PE-AR
CONTEÚDO: PLANTA DO 5º PAVIMENTO – LAYOUT CCNH	FOLHA: 605 B
LOCALIZAÇÃO – IDENTIFICAÇÃO: BLOCO L	
ARQUIVO ELETRÔNICO: UFABC-CSA-FAC-PE-AR-L-LAY-605-R00	REVISÃO DA FOLHA: 00 / ESCALA: 1:75 / DATA: 25/10/13