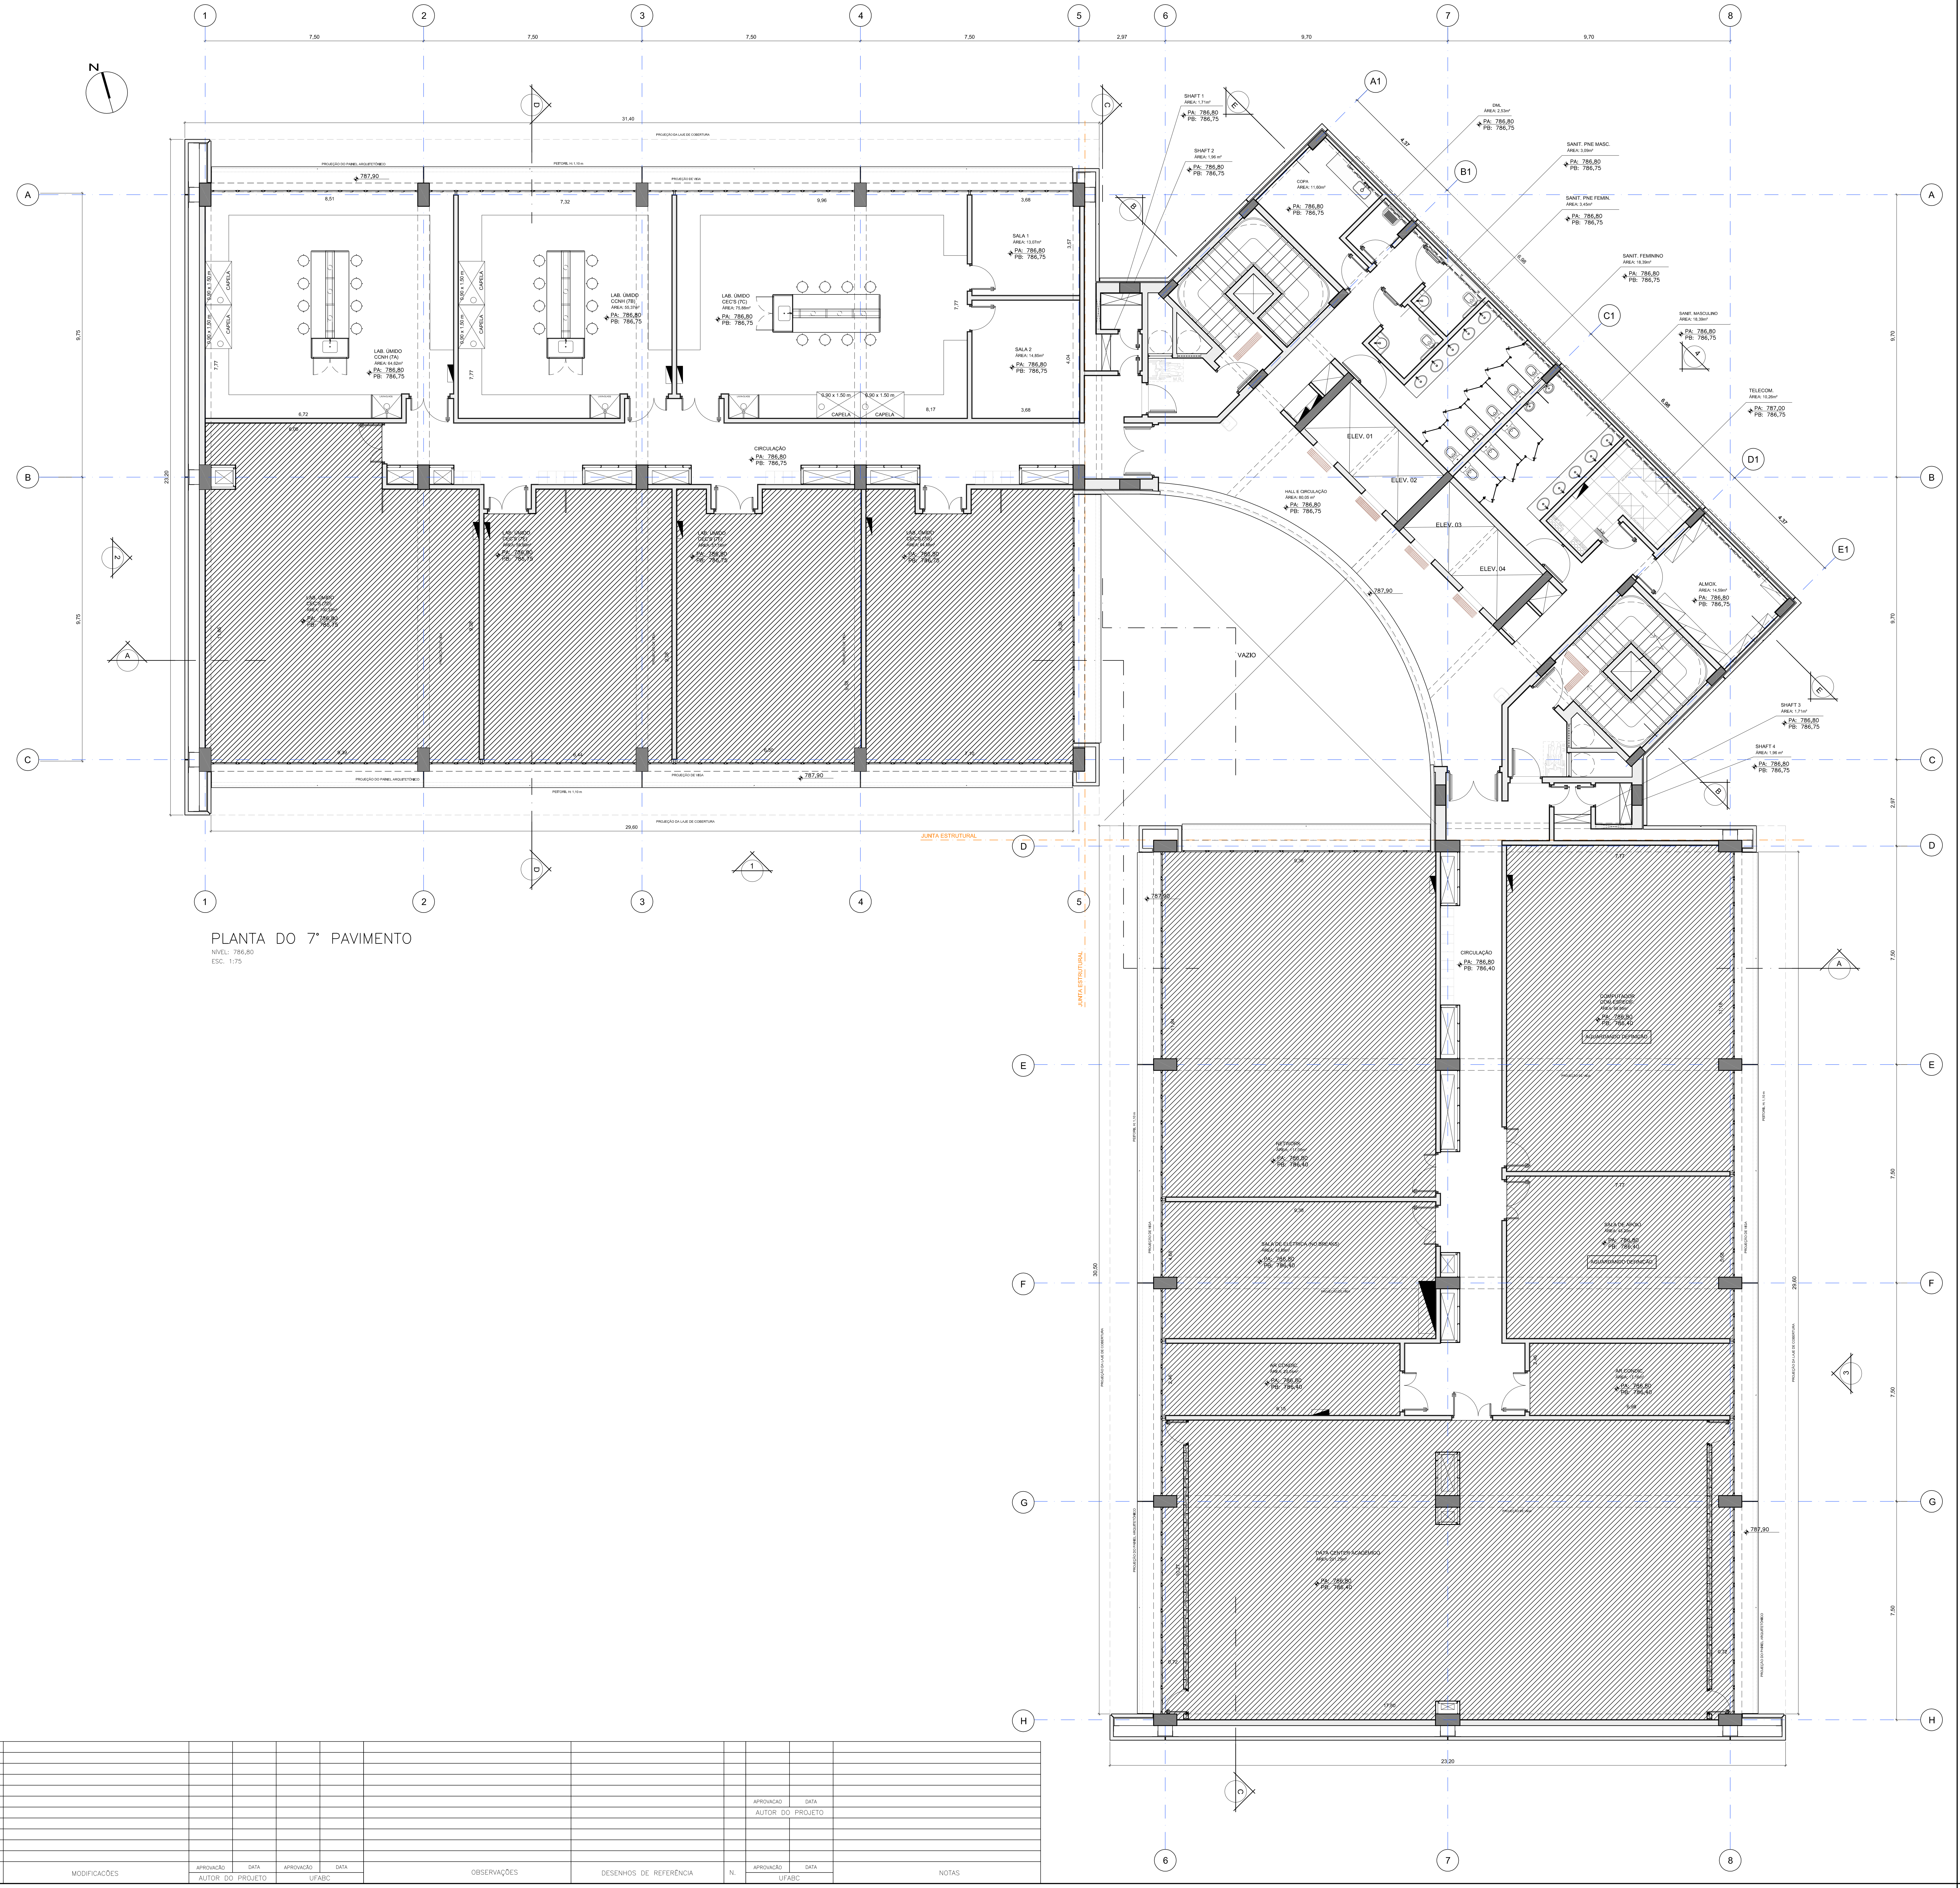
1
2
3
4
5
6
7
8
A
B
C
D
E
F
G
H
A1
B1
C1
D1
E1
N
7,50
2,97
9,70
9,75
21,40
29,60
30,50
23,20
31,40
4,37
6,98
787,90
PROJEÇÃO DA LAJE DE COBERTURA
PROJEÇÃO DO PAINEL ARQUITETÔNICO
PEITORIL H: 1,10 m
PROJEÇÃO DE VIGA
JUNTA ESTRUTURAL
LAB. ÚMIDO CCNH (7A) ÁREA: 64,62m² PA: 786,80 PB: 786,75
LAB. ÚMIDO CCNH (7B) ÁREA: 55,37m² PA: 786,80 PB: 786,75
LAB. ÚMIDO CEC'S (7C) ÁREA: 75,88m² PA: 786,80 PB: 786,75
0.90 x 1.50 m CAPELA
LAVA-OLHOS
SALA 1 ÁREA: 13,07m² PA: 786,80 PB: 786,75
SALA 2 ÁREA: 14,85m² PA: 786,80 PB: 786,75
CIRCULAÇÃO PA: 786,80 PB: 786,75
LAB. ÚMIDO CEC'S (7D) ÁREA: 100,33m² PA: 786,80 PB: 786,75
LAB. ÚMIDO CEC'S (7E) ÁREA: 58,90m² PA: 786,80 PB: 786,75
LAB. ÚMIDO CEC'S (7F) ÁREA: 57,78m² PA: 786,80 PB: 786,75
LAB. ÚMIDO CEC'S (7G) ÁREA: 64,88m² PA: 786,80 PB: 786,75
SHAFT 1 ÁREA: 1,71m² PA: 786,80 PB: 786,75
SHAFT 2 ÁREA: 1,96 m² PA: 786,80 PB: 786,75
COPA ÁREA: 11,60m² PA: 786,80 PB: 786,75
DML ÁREA: 2,53m² PA: 786,80 PB: 786,75
SANIT. PNE MASC. ÁREA: 3,09m² PA: 786,80 PB: 786,75
SANIT. PNE FEMIN. ÁREA: 3,45m² PA: 786,80 PB: 786,75
SANIT. FEMININO ÁREA: 18,39m² PA: 786,80 PB: 786,75
SANIT. MASCULINO ÁREA: 18,39m² PA: 786,80 PB: 786,75
TELECOM. ÁREA: 10,26m² PA: 787,00 PB: 786,75
HALL E CIRCULAÇÃO ÁREA: 80,05m² PA: 786,80 PB: 786,75
ELEV. 01
ELEV. 02
ELEV. 03
ELEV. 04
ALMOX. ÁREA: 14,59m² PA: 786,80 PB: 786,75
SHAFT 3 ÁREA: 1,71m² PA: 786,80 PB: 786,75
SHAFT 4 ÁREA: 1,96 m² PA: 786,80 PB: 786,75
VAZIO
CIRCULAÇÃO PA: 786,80 PB: 786,40
COMPUTADOR COM ESPECIF. ÁREA: 86,86m² PA: 786,80 PB: 786,40
AGUARDANDO DEFINIÇÃO
NETWORK ÁREA: 111,05m² PA: 786,80 PB: 786,40
SALA DE ELÉTRICA (NO BREAKS) ÁREA: 43,89m² PA: 786,80 PB: 786,40
SALA DE APOIO ÁREA: 43,20m² PA: 786,80 PB: 786,40
AGUARDANDO DEFINIÇÃO
AR CONDIC. ÁREA: 20,04m² PA: 786,80 PB: 786,40
AR CONDIC. ÁREA: 17,16m² PA: 786,80 PB: 786,40
DATA CENTER ACADÊMICO ÁREA: 201,29m² PA: 786,80 PB: 786,40

PLANTA DO 7° PAVIMENTO

NÍVEL: 786,80
ESC. 1:75

N.°	MODIFICAÇÕES	AUTOR DO PROJETO APROVAÇÃO	AUTOR DO PROJETO DATA	UFABC APROVAÇÃO	UFABC DATA	OBSERVAÇÕES	DESENHOS DE REFERÊNCIA	N.	UFABC APROVAÇÃO	UFABC DATA	NOTAS
0											
1											
2											
3											
4									AUTOR DO PROJETO		
5									APROVAÇÃO	DATA	
6											
7											
8											
9											
10											

FACCIO ARQUITETURA

DADOS DA EMPRESA
FACCIO ARQUITETURA SS LTDA. RUA MONTE APRAZÍVEL, 185 VILA NOVA
CONCCEIÇÃO - SÃO PAULO - SP CEP.: 04513-030 - TEL.:3045-7500

RESPONSÁVEL TÉCNICO: PAULO FACCIO NETO
PROJETISTA: DANIEL FAUSTO DE MENEZES
ASSINATURA:
CREA/CAU: 11.842-7
DATA: 13/08/2013
N° PROJETO:

PLANTA-CHAVE

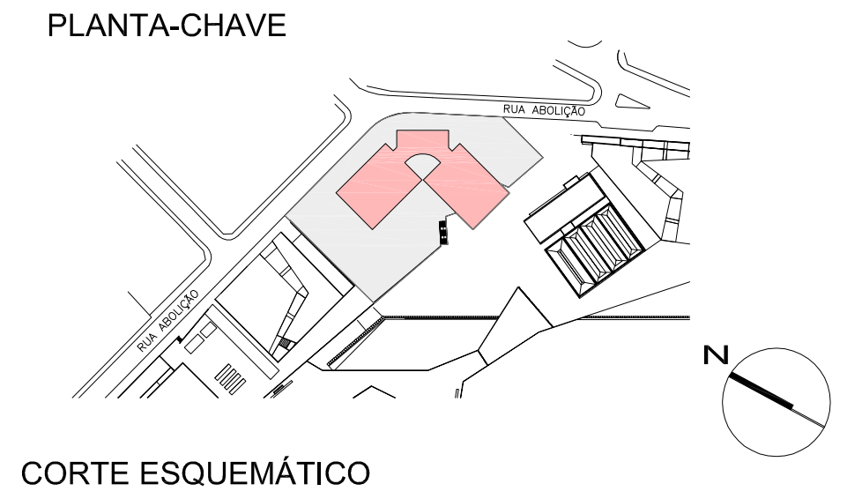
RUA ABOLIÇÃO
N

CORTE ESQUEMÁTICO

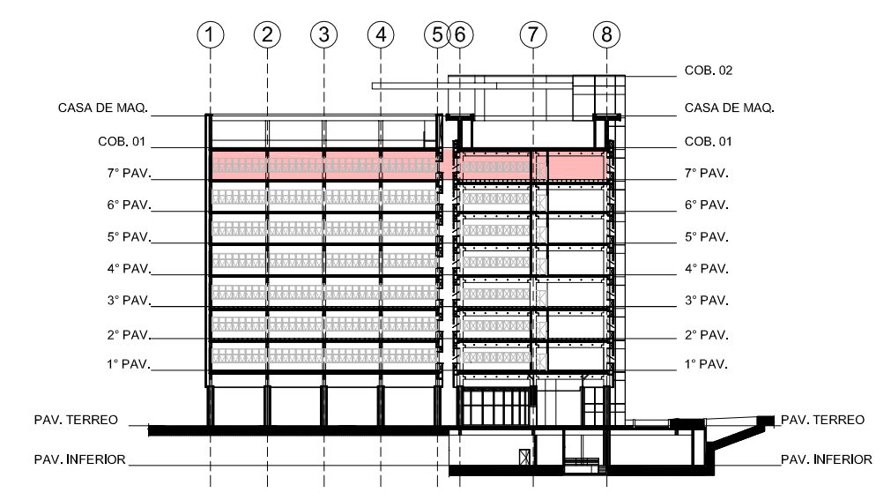
1
2
3
4
5
6
7
8
CASA DE MAQ.
COB. 01
COB. 02
7° PAV.
6° PAV.
5° PAV.
4° PAV.
3° PAV.
2° PAV.
1° PAV.
PAV. TERREO
PAV. INFERIOR

LEGENDA:

- 0 ACABAMENTO PISO
- 0 ACABAMENTO PAREDE
- 0 ACABAMENTO FORRO
- ▨ ESTRUTURA
- ☐ ALVENARIA
- ▨ PAINEL PRÉ FABRICADO CONCRETO
- INICIO PAG
- IND.DETALHE
- A FL. 11 IND.CORTE IND.FOLHA
- 00 IND.EIXOS
- IND. DESNÍVEL
- PA: NÍVEL ACABADO PB: NÍVEL OSSO
- PA: NÍVEL ACABADO PB: NÍVEL OSSO
- D-01 FL.00 IND.ELEVAÇÃO IND.FOLHA

Universidade Federal do ABC
Câmpus Santo André
UFABC

ETAPA – ÁREA TÉCNICA: PROJETO EXECUTIVO
PE-AR
CONTEÚDO: PLANTA DO 7° PAVIMENTO – LAYOUT CCNH
FOLHA: 607 / A
LOCALIZAÇÃO – IDENTIFICAÇÃO: BLOCO L
ARQUIVO ELETRÔNICO: UFABC–CSA–FAC–PE–AR–L–LAY–607–R00
REVISÃO DA FOLHA: 00
ESCALA: 1:75
DATA: 25/10/13