


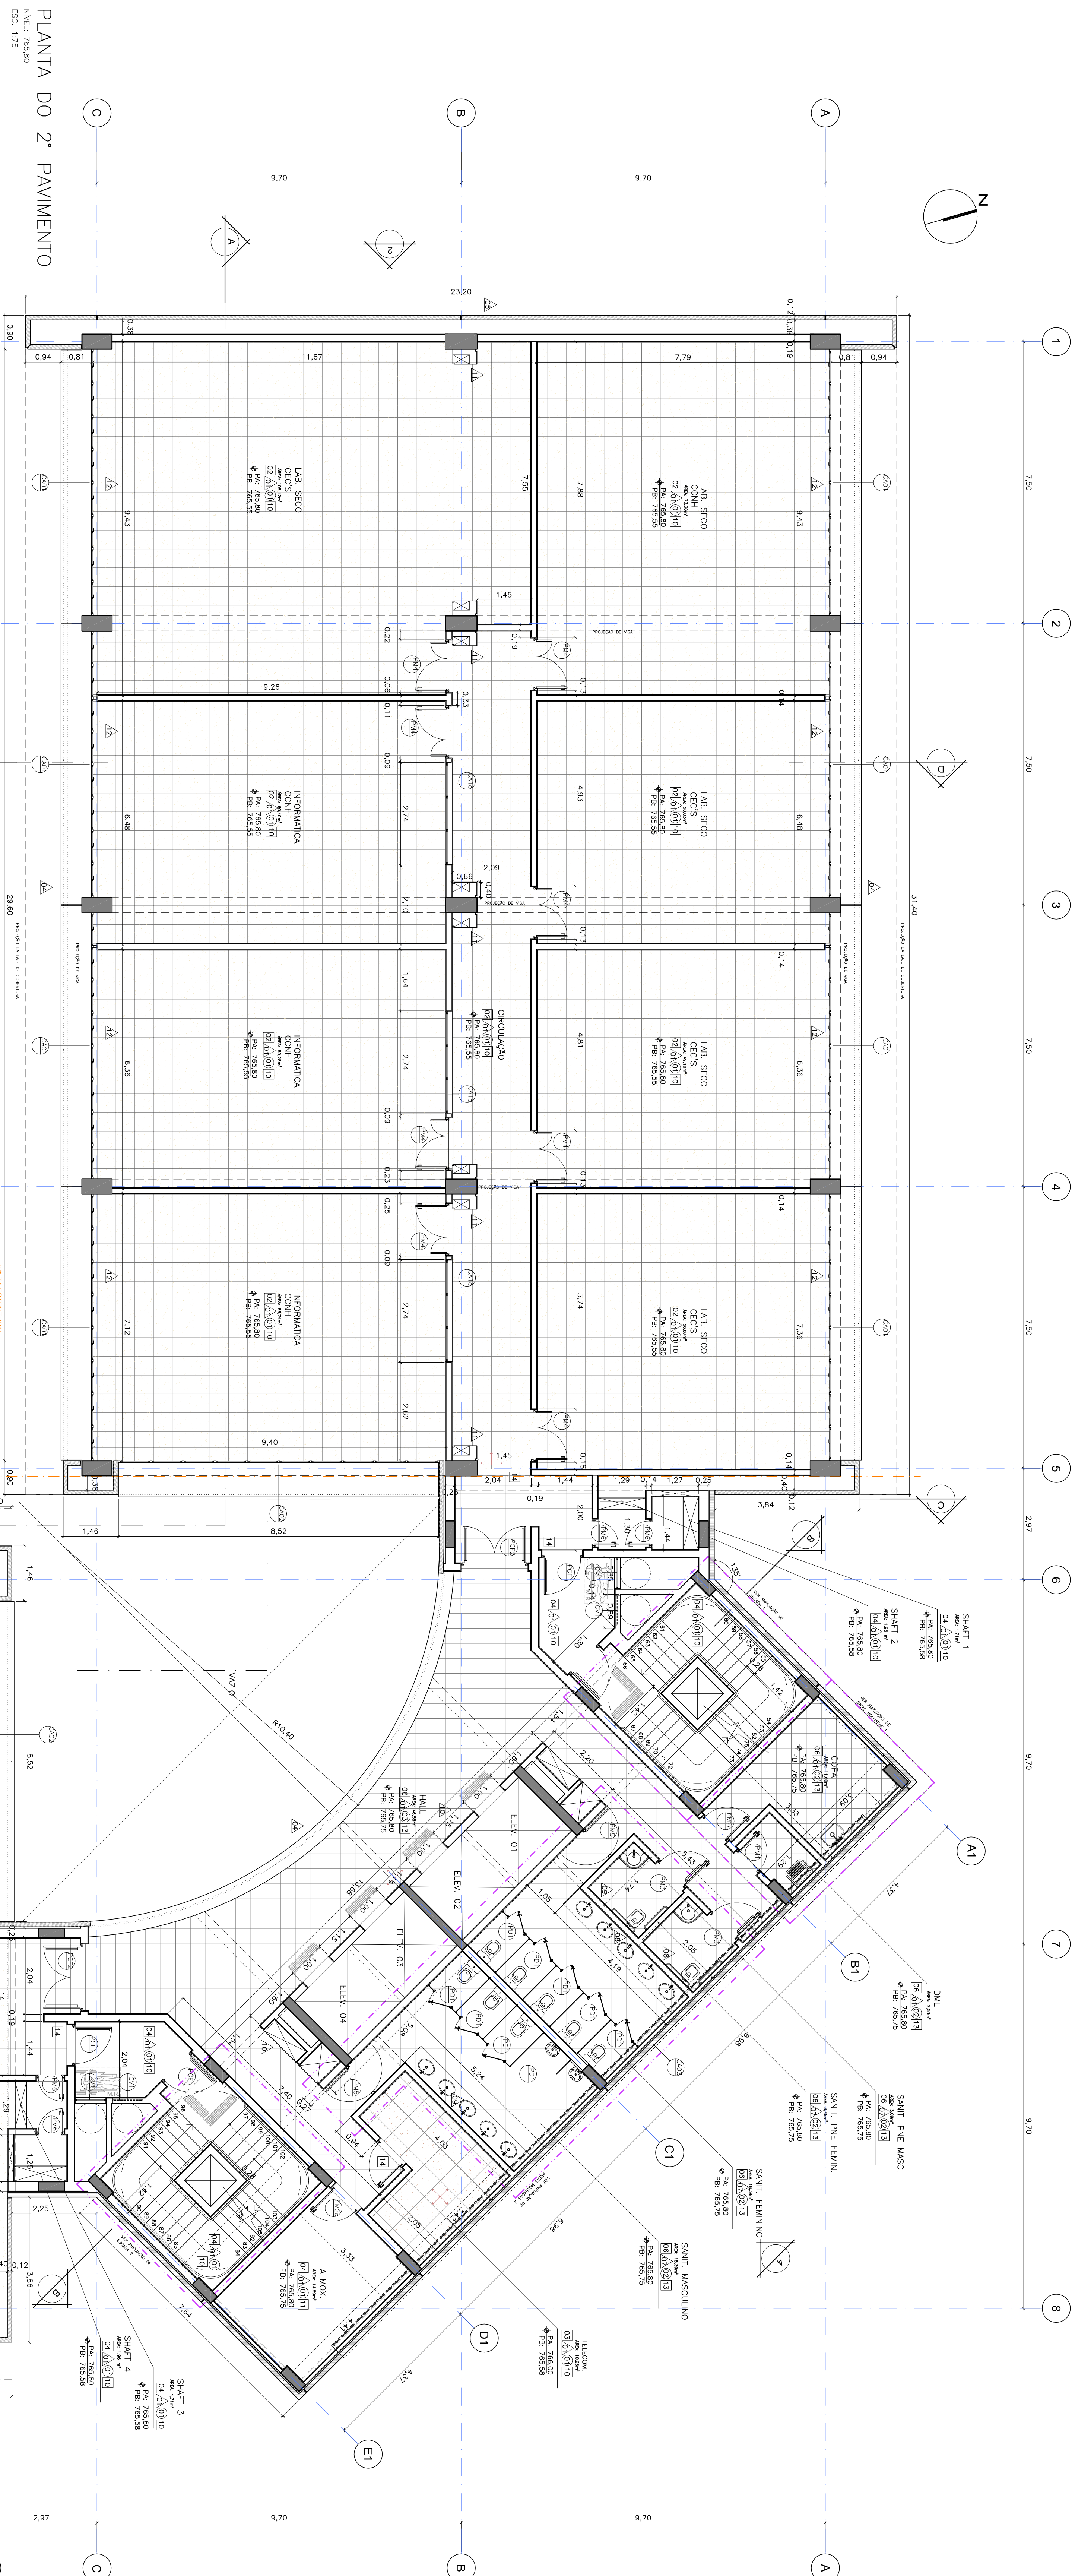
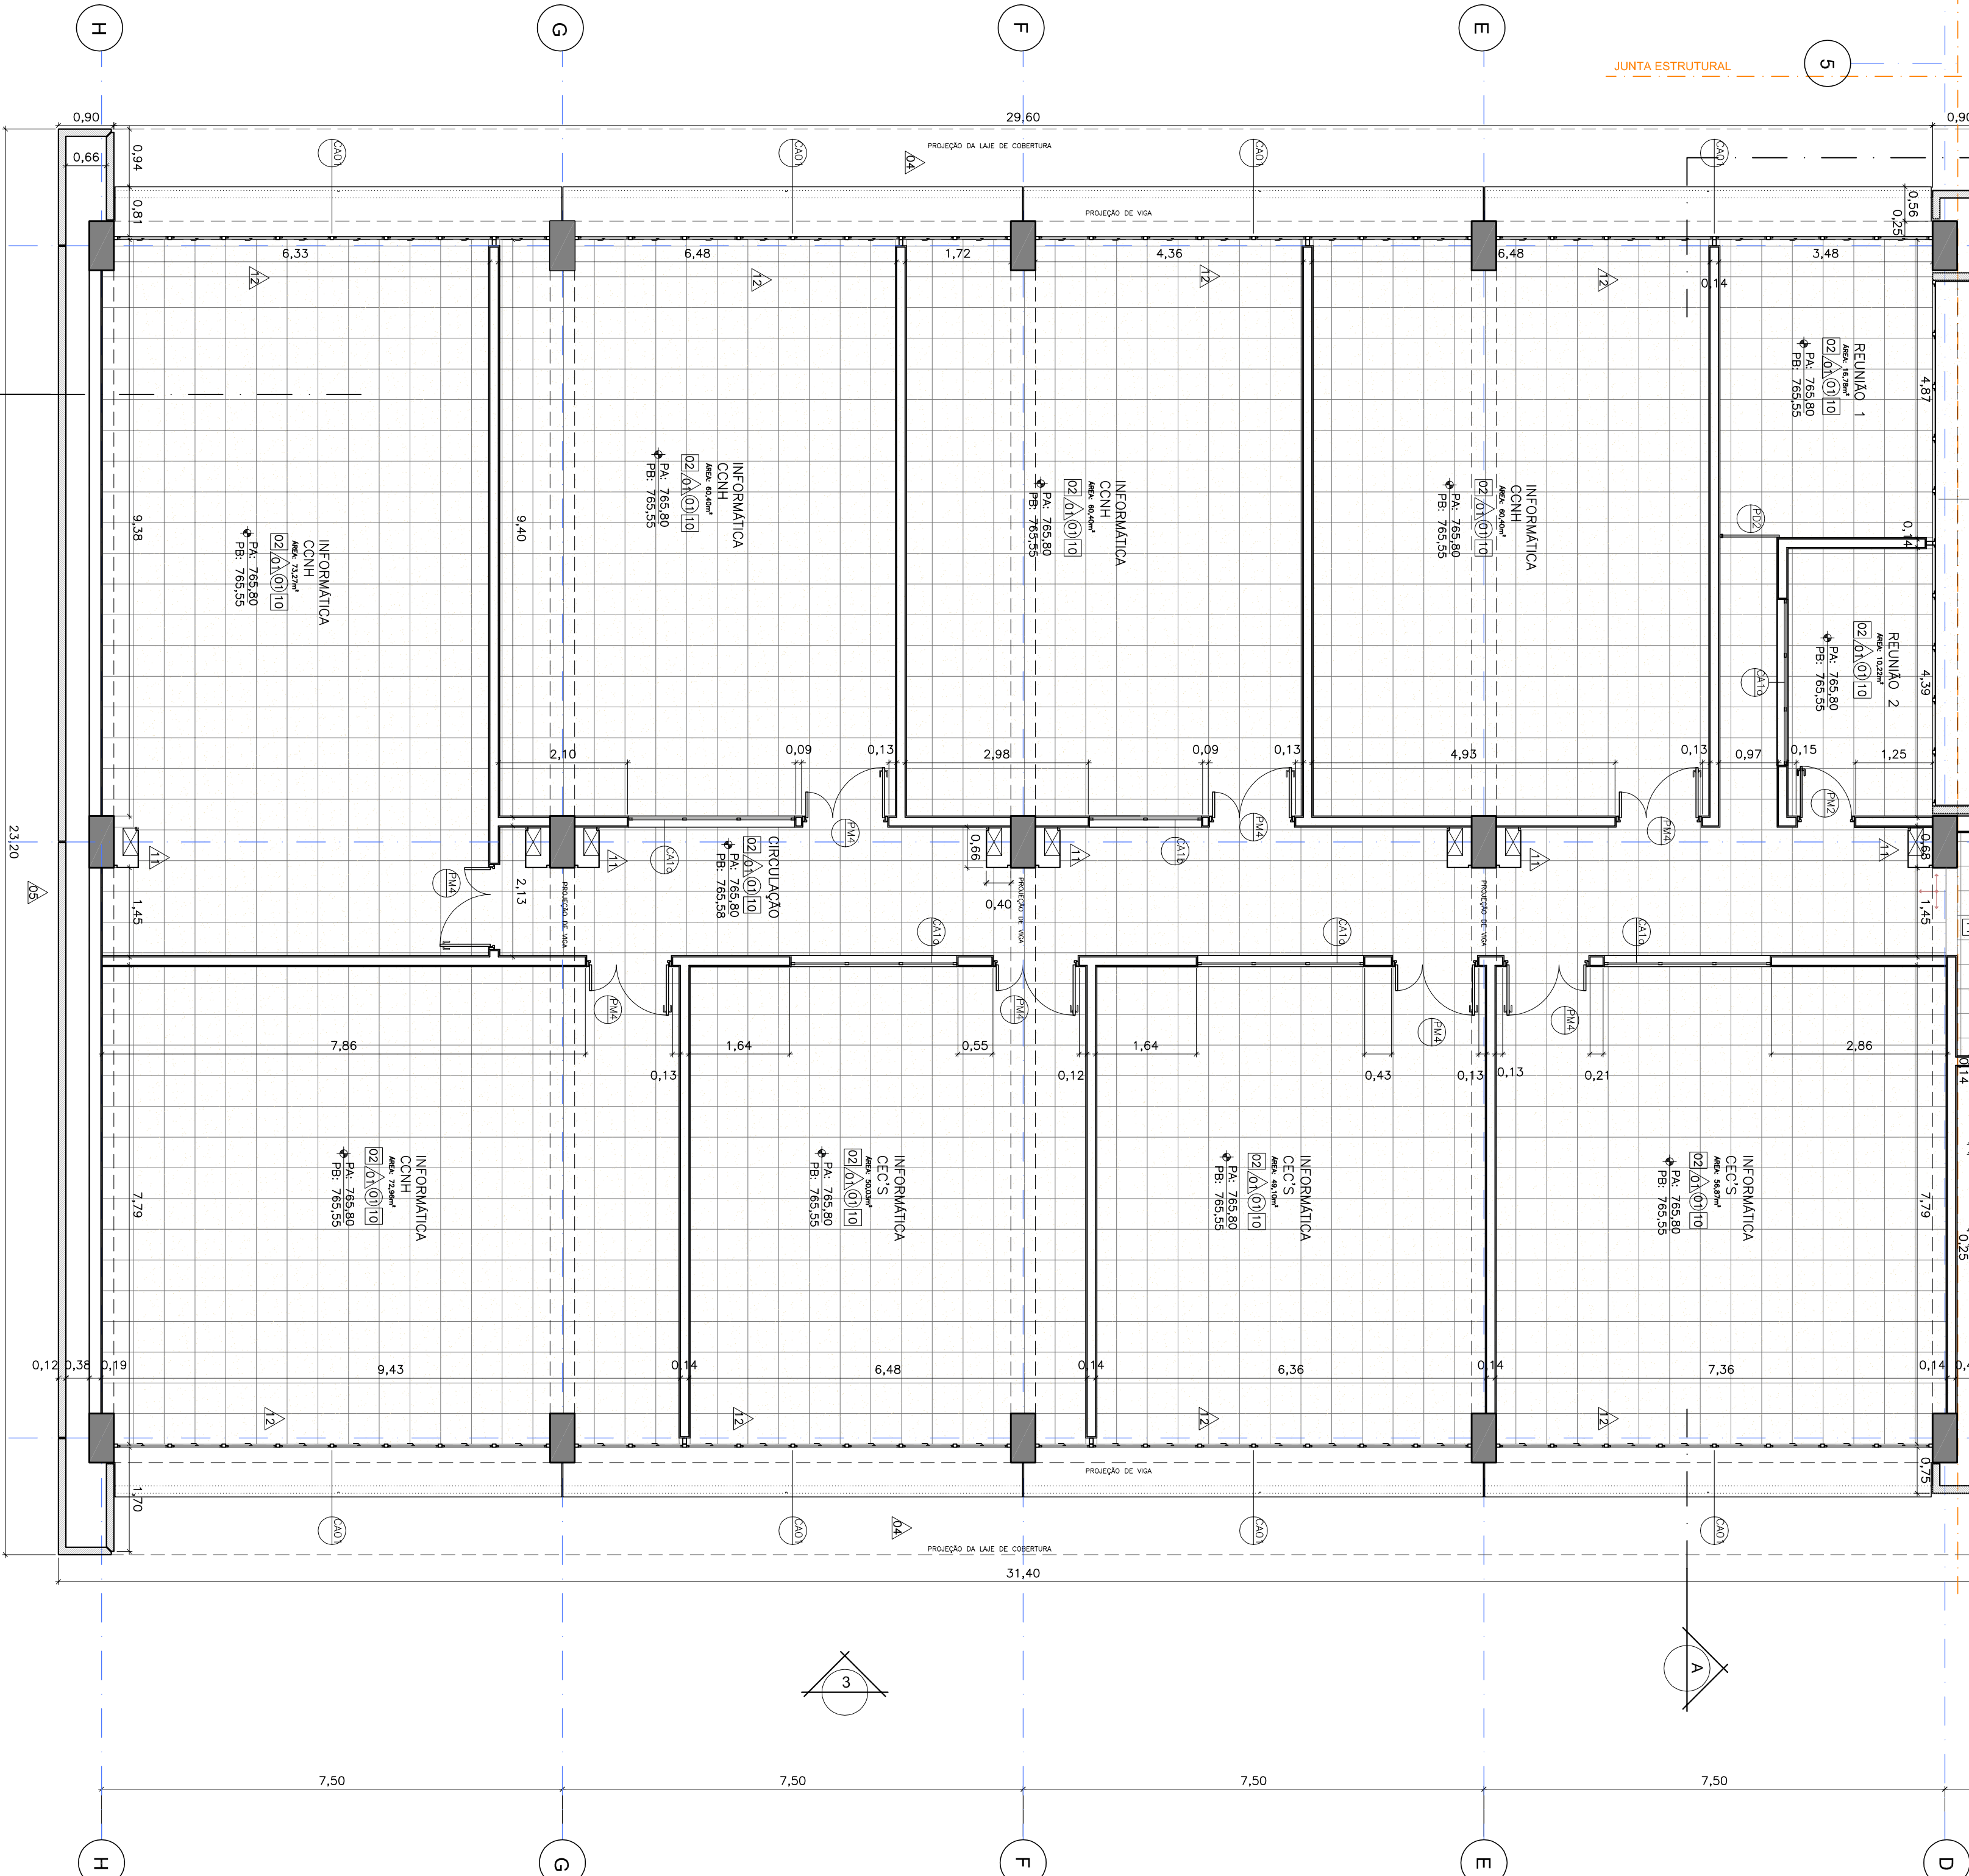


TABELA DE ACABAMENTOS



	
Universidade Federal do ABC Campus Santo André	
