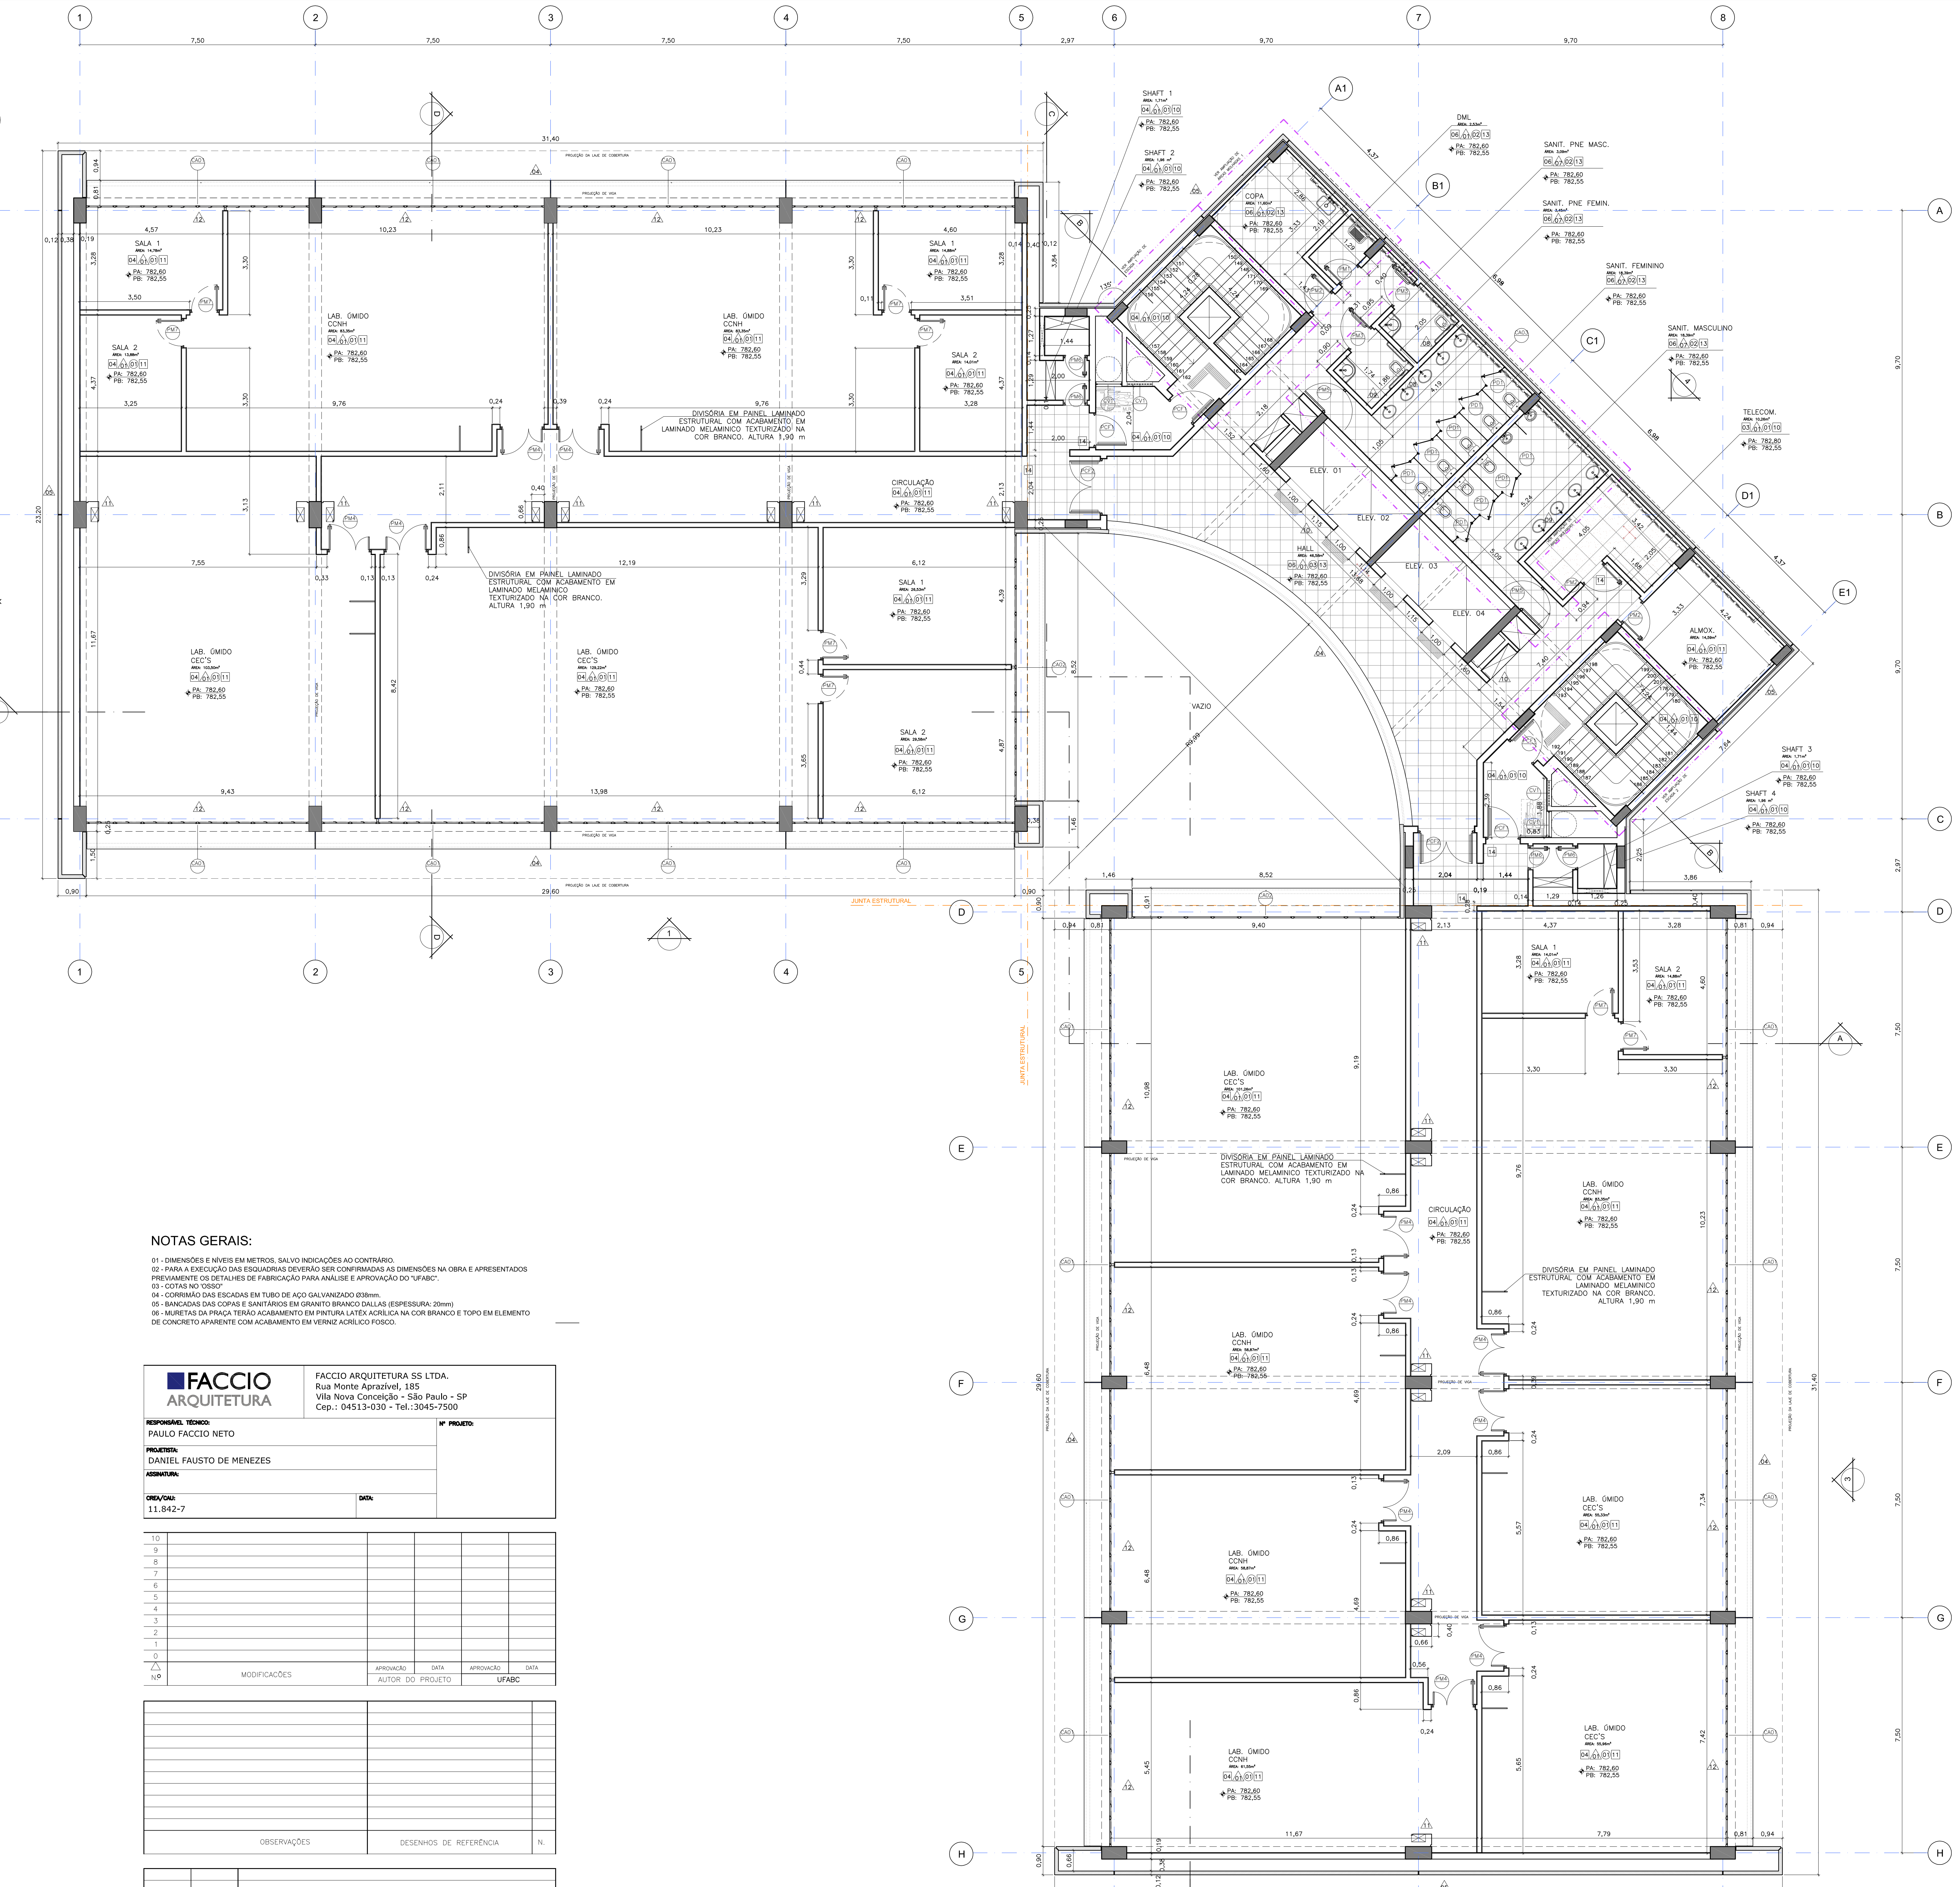

TABELA DE ACABAMENTOS

PISO

01	PISO ELEVADO EM PLACAS DE CONCRETO ARMADO COM FCK=40 MPA, DIMENSÕES 60X60X4 CM, BORDA RETA, JUNTAS DE 5 MM, ACABAMENTO NATURAL COM GRANILHA. APOIO SOB SUPORTES CILINDRICOS DE DIÂMETRO 20 CM COM ALTURA VARIÁVEL. REFERÊNCIA CONCREFIT OU EQUIVALENTE.
02	PISO ELEVADO EM MANTA VINÍLICA COR CINZA CLARO, DIMENSÕES 60x60x02 cm REF – EQUIV. TARKETT PAVIFLEX SIXTY COR DANÚBIO CÓD. 9216129
03	PISO EM PLACAS DE CONCRETO ARMADO COM FCK=40 MPA. DIMENSÕES 60X60X4 CM, BORDA RETA, JUNTAS DE 5 MM. ACABAMENTO NATURAL COM GRANILHA. REFERÊNCIA CONCREFIT OU SIMILAR.
04	PISO EM BASALTO POLIDO E LUSTRADO. PLACAS DIM. 60x60 cm.
05	PISO EM CONCRETO COM 8 CM DE ESPESSURA FCR 25 MPA E TELA Q92 SOBRE SOLO COMPACTADO E LEITO DE BRITA TENDO POR ACABAMENTO CIMENTADO COM AREIA PENEIRADA E SUPERFÍCIE ESPONJADA (AREIA/CIMENTO TRAÇO 3x1) E JUNTAS PLÁSTICAS A CADA 2,50 m²
06	PISO EM CIMENTO DESEMPENADO E ALISADO COM PINTURA EPÓXI, COR CINZA CLARO.
07	PISO EM PLACA PRÉ MOLDADA DE GRANILITE BRANCO POLIDO. DIM.: 40x40cm. REF.–EQUIV: TECNOGRAM REGGIO 9000 OU EQUIVALENTE
08	PISO EM PLACA PRÉ MOLDADA DE GRANILITE CREME POLIDO. DIM.: 40x40cm. REF.–EQUIV: TECNOGRAM REGGIA 7881 OU EQUIVALENTE
09	PISO EM PLACA PRÉ MOLDADA DE GRANILITE CREME LAVADO. DIM.: 40x40cm. REF.EQUIV: TECNOGRAM REGGIA 7881 OU EQUIVALENTE
10	PISO EM PORCELANATO COR AREIA. DIM.: 60x60cm. REF.–EQUIV: STATO DELL'ARTE UNITÁ COTONE OU EQUIVALENTE
11	PISO EM CERÂMICA EXTRUDADA, ESMALTADA COR CINZA CLARO. MONOQUEIMA COM GARRAS CÔNICAS DE FIXAÇÃO. DIM: 24X12 cm. REF.–EQUIV: GAIL COMBICOLOR 1009 2440.
12	PISO PODOTÁTIL DIRECIONAL EM BORRACHA NA COR AZUL, DIM. 20x20 cm.
13	PISO PODOTÁTIL DE ALERTA EM BORRACHA NA COR AZUL, DIM. 20x20 cm.
14	PISO PODOTÁTIL DE ALERTA EM CERÂMICA, DIM.20x20 cm NA COR AMARELO.
15	RODAPÉ EM PLACA PRÉ MOLDADA DE GRANILITE BRANCO POLIDO (DE SOBREPOR NAS PAREDES). DIM.: 10x60cm. REF.–EQUIV: TECNOGRAM REGGIO 9000 OU EQUIVALENTE
16	RODAPÉ EM PLACA PRÉ MOLDADA DE GRANILITE CREME POLIDO (DE SOBREPOR NAS PAREDES). DIM.10x60cm. REF.–EQUIV: TECNOGRAM REGGIA 7881 OU EQUIVALENTE
17	RODAPÉ EM BASALTO SERRADO. PLACAS DIM. 10x60 cm.
18	RODAPÉ EM BASALTO POLIDO. PLACAS DIM. 10x60 cm.
19	SOLEIRAS EM GRANILITE BRANCO POLIDO.
20	SOLEIRAS EM GRANILITE CREME POLIDO.
21	SOLEIRAS EM BASALTO POLIDO.
22	SOLEIRAS EM BASALTO SERRADO.
23	SOLEIRAS EM MANTA VÍNILICA COR CINZA CLARO. REF.–EQUIV: TARKETT PAVIFLEX SIXTY COR DANÚBIO, CÓD. 9216129
24	RODAPÉ EM CERÂMICA EXTRUDADA ESMALTADA COR CINZA ÁGATA ACETINADO. MONOQUEIMA COM GARRAS CÔNICAS DE FIXAÇÃO. DIM: 24 x 12 cm. REF.EQUIV: GAIL COMBICOLOR 1009 2440.
25	RODAPÉ EM MANTA VINÍLICA COR CINZA CLARO. REF.–EQUIV: TARKETT PAVIFLEX SIXTY COR DANÚBIO, CÓD. 9216129
26	SOLEIRAS EM PORCELANATO COR AREIA. REF.–EQUIV: STATO DEL ARTE UNITÁ COTONE OU EQUIVALENTE.
27	LAJE A SER IMPERMEABILIZADA COM MANTA ASFÁLTICA (CLASSE 3) DE 4 MM SOBRE FUNDO ASFÁLTICO, ARGAMASSA DE REGULARIZAÇÃO E ARGAMASSA DE PROTEÇÃO MECÂNICA.

PAREDE

01	PINTURA EM LATÉX ACRÍLICO NA COR BRANCO NEVE SOBRE MASSA ACRÍLICA.
02	PINTURA EPÓXI NA COR BRANCO NEVE ATÉ 2,15m e ACIMA DE 2,15m PINTURA EM LATÉX ACRÍLICO NA COR BRANCO NEVE SOBRE MASSA ACRÍLICA.
03	PAINÉIS ARQUITETÔNICOS DE FACHADA PRÉ FABRICADOS EM ARGAMASSA ARMADA DE 12 cm, ACAB. LAVADA NA COR CINZA CLARO
04	PAINÉIS ARQUITETÔNICOS DE FACHADA PRÉ FABRICADOS EM ARGAMASSA ARMADA DE 12 cm, ACAB. LAVADA NA COR CINZA MÉDIO
05	CONCRETO APARENTE ESTUCADO, LIXADO E ENVERNIZADO COM VERNIZ ACRÍLICO FOSCO.
06	REVESTIMENTO EM PORCELANATO COR AREIA ATÉ 1,20 M E ACIMA 1,20 M NA COR BRANCO NEVE SOBRE MASSA ACRÍLICA. DIM.: 60x60 cm. REF.–EQUIV: STATO DELL'ARTE UNITÃ COTONE OU EQUIVALENTE
07	REVESTIMENTO EM PASTILHA CERÂMICA EM PORCELANA. DIM 2,5 X 2,5 CM COR XXX. REF.–EQUIV: ATLAS PODIUM, CÓD. XXXXX
08	REVESTIMENTO EM PASTILHA CERÂMICA EM PORCELANA. DIM 2,5 X 2,5 CM COR XXX. REF.–EQUIV: ATLAS PODIUM, CÓD. XXXXX
09	REVESTIMENTO EM CERÂMICA EXTRUDADA, ESMALTADA COR CINZA CLARO. MONOQUEIMA COM GARRAS CÔNICAS DE FIXAÇÃO ATÉ 1,20 M E ACIMA DE 1,20 M PINTURA EPÓXI NA COR BRANCO NEVE. DIM: 24X12 cm. REF.–EQUIV: GAIL COMBICOLOR 1009 2440.
10	PAINÉL EM CHAPA DE ALUMÍNIO COMPOSTO COM PINTURA ELETROSTÁTICA NA COR VERMELHO ESCURO.

TETO

01	LAJE DE CONCRETO, LIXADA, ESTUCADA E ENVERNIZADA COM VERNIZ ACRÍLICO FOSCO
02	FORRO EM GESSO ACARTONADO COM PINTURA LATÉX ACRÍLICA NA COR BRANCO FOSCO.
03	FORRO EM PLACA DE FIBRA MINERAL, MÓDULOS DE 0,625x0,625 m NA COR BRANCA COM ARREMATES LATERAIS EM FORRO DE GESSO LISO.

NOTAS GERAIS:

01 - DIMENSÕES E NÍVEIS EM METROS, SALVO INDICAÇÕES AO CONTRÁRIO.
02 - PARA A EXECUÇÃO DAS ESQUADRIAS DEVERÃO SER CONFIRMADAS AS DIMENSÕES NA OBRA E APRESENTADOS PREVIAMENTE OS DETALHES DE FABRICAÇÃO PARA ANÁLISE E APROVAÇÃO DO "UFABC".
03 - COTAS NO "OSSO"
04 - CORRIMÃO DAS ESCADAS EM TUBO DE AÇO GALVANIZADO Ø38mm.
05 - BANCADAS DAS COPAS E SANITÁRIOS EM GRANITO BRANCO DALLAS (ESPESSURA: 20mm)
06 - MURETAS DA PRAÇA TERÃO ACABAMENTO EM PINTURA LATÉX ACRÍLICA NA COR BRANCO E TOPO EM ELEMENTO DE CONCRETO APARENTE COM ACABAMENTO EM VERNIZ ACRÍLICO FOSCO.

FACCIO ARQUITETURA

FACCIO ARQUITETURA SS LTDA.
Rua Monte Aprazível, 185
Vila Nova Conceição - São Paulo - SP
Cep.: 04513-030 - Tel.:3045-7500

RESPONSÁVEL TÉCNICO:	PAULO FACCIO NETO
Nº PROJETO:	
PROJETISTA:	DANIEL FAUSTO DE MENEZES
ASSINATURA:	
CREA/CAU:	11.842-7
DATA:	

Nº	MODIFICAÇÕES	AUTOR DO PROJETO APROVAÇÃO	AUTOR DO PROJETO DATA	UFABC APROVAÇÃO	UFABC DATA
10					
9					
8					
7					
6					
5					
4					
3					
2					
1					
0					

OBSERVAÇÕES	DESENHOS DE REFERÊNCIA	N.

AUTOR DO PROJETO APROVAÇÃO	AUTOR DO PROJETO DATA	NOTAS
UFABC APROVAÇÃO	UFABC DATA	

TABELA DE CAIXILHOS

TIPO	Porta de madeira sarrafeada com encabeçamento maciço e acabamento em laminado melamínico texturizado na cor azul cobalto Ref.: Formica L012, maçaneta e ferragens Ref.: La Fonte Linha Inova com acabamento cromado - maçaneta C236, roseta 303, fechadura ST2 EVO-40. Batentes tubo de aço 50x70 mm e chapa de aço dobrada com espessura de 3 mm com pintura em esmalte sintético na cor cinza claro.					
	LARGURA	ALTURA	ÁREA	PEITORIL	FOLHAS	QUANT	OBSERVAÇÕES
PM1	0,72	2,10	1,51	*	1,00	10	Veneziana em alumínio natural com acabamento anodizado com dimensões 530x530mm
PM2	0,82	2,10	1,72	*	1,00	21	*
PM2a	0,82	2,10	1,72	*	1,00	15	Veneziana em alumínio natural com acabamento anodizado com dimensões 530x530mm
PM3	0,92	2,10	1,93	*	1,00	20	Veneziana em alumínio natural com acabamento anodizado com dimensões 530x530mm, chapa de proteção em aço inox com dimensão de 400x920mm e barra horizontal de aço inox em tubo de 40x450mm
PM4	1,25	2,10	2,63	*	2,00	78	folhas de 0,82 e 0,42 m e visor em vidro transparente laminado de 6mm com dimensão de 300x500m
PM4a	1,40	2,10	2,94	*	2,00	10	folhas de 0,92 e 0,52 m e visor em vidro transparente laminado de 6mm com dimensão de 300x500m
PM5	0,90	2,10	1,89	*	1,00	19	Visor em vidro transparente laminado de 6mm com dimensão de 300x500m e chapa de proteção em aço inox com dimensão de 400x900mm
PM6	0,62	2,10	1,30	*	1,00	33	*
PM7	0,82	2,10	1,72	*	1,00	46	Visor em vidro transparente laminado de 6mm com dimensão de 300x500m
PM8	2,00	2,10	4,20	*	2,00	1	*

TIPO	Porta em laminado estrutural com acabamento na cor branca Ref.: Formica L120 (texturizado) ou equivalente, batentes deverão ser alumínio anodizado natural. Instalar tranqueta tipo tarjetas "livre - ocupado" em latão cromado modelo 719 - La Fonte ou equivalente						
	LARGURA	ALTURA	ÁREA	PEITORIL	FOLHAS	QUANT	OBSERVAÇÕES
PD1	0,60	1,80	1,08	*	1,00	76	

TIPO	Porta de correr de madeira sarrafeada com encabeçamento maciço e acabamento em laminado melamínico texturizado na cor azul cobalto Ref.: Formica L012, fechadura 1422 La Fonte ou equivalente.						
	LARGURA	ALTURA	ÁREA	PEITORIL	FOLHAS	QUANT	OBSERVAÇÕES
PD2	0,92	2,10	1,93	*	1,00	1	

TIPO	Porta em chapa de aço lisa (espessura 16 mm) batentes em tubo de aço 50x70 mm e chapa de aço dobrada de 3mm de espessura com pintura esmalte sintético na cor Azul del Rey Ref.: Coral-RM 164, sobre fundo antiferruginoso. Batentes tubo de aço 50x70 mm e chapa de aço dobrada com espessura de 2 mm com pintura em esmalte sintético na cor cinza claro.						
	LARGURA	ALTURA	ÁREA	PEITORIL	FOLHAS	QUANT	OBSERVAÇÕES
PF1	0,97	2,10	2,04	*	1,00	2	
PF2	1,60	2,10	3,36	*	2,00	7	

TIPO	Porta lisa de aço (tipo corta fogo), batentes em tubo de aço 50x70 mm e chapa de aço dobrada de 3mm de espessura, pintura esmalte sintético acetinado na cor Azul Del Rey Ref.: Coral - RM 164 sobre fundo antiferruginoso, barra anti pânico PHB 3000 Dorma e Sistema de Fechadura com Eletroimã SAM2-24 La Fonte ou equivalente.						
	LARGURA	ALTURA	ÁREA	PEITORIL	FOLHAS	QUANT	OBSERVAÇÕES
PCF1	1,00	2,10	2,10	*	1,00	35	
PCF2	1,80	2,10	3,78	*	2,00	16	

TIPO	Porta em chapa de aço lisa (espessura 16 mm) batentes em tubo de aço 50x70 mm e chapa de aço dobrada de 3mm de espessura com pintura esmalte sintético na cor cinza claro Ref.: Coral, sobre fundo antiferruginoso. Batentes tubo de aço 50x70 mm e chapa de aço dobrada com espessura de 2 mm com pintura em esmalte sintético na cor cinza claro.						
	LARGURA	ALTURA	ÁREA	PEITORIL	FOLHAS	QUANT	OBSERVAÇÕES
AL	0,80	0,80	0,64	*	1,00	1	
AL1	1,30	2,00	2,60	*	1,00	1	

TIPO	Porta de correr em dupla chapa de aço lisa (espessura 16 mm) batentes em tubo de aço 50x70 mm e chapa de aço dobrada de 3mm de espessura com pintura esmalte sintético na cor grafite Ref.: Coral, sobre fundo antiferruginoso. Batentes tubo de aço 50x70 mm e chapa de aço dobrada com espessura de 2 mm com pintura em esmalte sintético na cor grafite.						
	LARGURA	ALTURA	ÁREA	PEITORIL	FOLHAS	QUANT	OBSERVAÇÕES
PB1	0,90	2,10	1,89	*	1,00	1	Porta para Laboratório Super Crítico

TIPO	Guarda-corpo em tubo de aço galvanizado de 50 mm e tubos complementares de 25 mm, parafusadas no piso, tratamento em pintura eletrostática na cor preta.						
	LARGURA	ALTURA	ÁREA	PEITORIL	FOLHAS	QUANT	OBSERVAÇÕES
GC1		1,00					

TIPO	Portão de correr em estrutura tubular de aço galvanizado (dimensão: 60x100 mm e espessura de 4 mm) e grade eletrofundida "tipo Orsometal" com pintura eletrostática na cor preto.						
	LARGURA	ALTURA	ÁREA	PEITORIL	FOLHAS	QUANT	OBSERVAÇÕES
GD1	10,20	2,10	21,42	*	*	1	
GD2	9,50	2,10	19,95	*	*	2	

TIPO	Grelha eletrofundida de aço galvanizado a fogo e acabemtno em pintura esmalte sintético na cor preto. Dimensões: Barra 5 mm e H: 40 mm.						
	LARGURA	ALTURA	ÁREA	PEITORIL	FOLHAS	QUANT	OBSERVAÇÕES
GD3	1,25	1,46	1,83	*	*	35	
GD4	0,85	1,24	1,05	*	*	9	

TIPO	Caixilho tipo "maxi-ar" e bandeira fixa, em perfil de alumínio anodizado natural fosco, com vidro laminado transparente de 8 mm. Perfis na linha 30. Acessórios Ref.: UDINESE ou equivalente.						
	LARGURA	ALTURA	ÁREA	PEITORIL	FOLHAS	QUANT	OBSERVAÇÕES
CA1	7,10	1,85	13,14	1,00	*	112	
CA4	39,06	2,20	85,93	1,00	*	1	

TIPO	Caixilho fixo em perfil de alumínio anodizado natural fosco, com vidro laminado transparente de 8 mm. Perfis na linha 30. Acessórios Ref.: UDINESE ou equivalente.						
	LARGURA	ALTURA	ÁREA	PEITORIL	FOLHAS	QUANT	OBSERVAÇÕES
CA1a	2,70	1,00	2,70	1,00	*	13	
CA1b	1,82	1,00	1,82	1,00	*	8	
CA2	8,62	1,37	11,81	1,00	*	14	

TIPO	Caixilho basculante em perfil de alumínio anodizado natural fosco, com vidro laminado transparente de 8 mm. Perfis na linha 30. Acessórios Ref.: UDINESE ou equivalente.						
	LARGURA	ALTURA	ÁREA	PEITORIL	FOLHAS	QUANT	OBSERVAÇÕES
CA3	20,00	0,80	16,00	2,33	*	7	

TIPO	Caixilho modular de fixo, perfil de alumínio anodizado natural fosco, com vidro laminado transparente de 8 mm. Perfis na linha 30. Acessórios UDINESE ou equivalente						
	LARGURA	ALTURA	ÁREA	PEITORIL	FOLHAS	QUANT	OBSERVAÇÕES
CA4a	2,43	1,00	2,43	1,00		1	
CA4b	2,66	1,00	2,66	1,00		1	
CA4c	5,05	1,00	5,05	1,00		2	
CA4d	3,73	1,00	3,73	1,00		2	
CA4e	4,80	1,00	4,80	1,00		1	

TIPO	Caixilho basculante em perfil de alumínio anodizado natural fosco, com vidro laminado transparente de 8 mm. Perfis na linha 30. Acessórios Ref.: UDINESE ou equivalente.						
	LARGURA	ALTURA	ÁREA	PEITORIL	FOLHAS	QUANT	OBSERVAÇÕES
CA5	33,86	3,25	110,05	0,80	*	1	1,5 m de basculante e demais fixo
CA6	11,87	3,25	38,58	0,80	*	1	1,5 m de basculante e demais fixo

TIPO	Caixilho fixo com veneziana (ventilação 100%) em perfil de alumínio natural anodizado fosco com perfis na linha 30.						
	LARGURA	ALTURA	ÁREA	PEITORIL	FOLHAS	QUANT	OBSERVAÇÕES
CA8	13,36	1,20	16,03	1,80	*	1	CAIXILHO CASA DE MÁQUINA

TIPO	Caixilho modular e bandeira fixa, em perfil de alumínio anodizado natural fosco, com vidro laminado transparente 8 mm. Perfis na linha 30 com perfis interno tipo "U" em chapa de aço para estruturação dos montantes. Dimensão: 150x75mm e espessura de 5 mm.						
	LARGURA	ALTURA	ÁREA	PEITORIL	FOLHAS	QUANT	OBSERVAÇÕES
CA7	29,08	4,75	138,13	*	*	1	bandeira de 50 cm de altura em chapa de alumínio anodizado natural
CA10	6,17	5,00	30,85	*	*	1	
CA11	8,27	5,00	41,35	*	*	1	
CA12	6,60	5,00	33,00	*	*	1	
CA13	14,56	5,00	72,80	*	*	1	
CA14	6,45	5,00	32,25	*	*	1	

TIPO	Caixilho modular e bandeira fixa, em perfil de alumínio anodizado natural fosco, com vidro laminado transparente 8 mm. Perfis na linha 30 com perfis interno tipo "U" em chapa de aço para estruturação dos montantes. Dimensão: 150x75mm e espessura de 5 mm. Inclui-se neste caixilho 2 unidades de bandeira superior de 2,90x1,34 m contendo metade veneziana de alumínio natural anodizado e vidro laminado 8 mm.						
	LARGURA	ALTURA	ÁREA	PEITORIL	FOLHAS	QUANT	OBSERVAÇÕES
CA15	13,36	3,67	49,03	*	*	1	

TIPO	Pórtico de entrada em estrutura de perfis laminados com recobrimento em placas de alumínio composto (2mm) na cor vermelha. Portas em perfil de alumínio anodizado natural fosco com vidro laminado transparente 8mm.						
	LARGURA	ALTURA	ÁREA	PEITORIL	FOLHAS	QUANT	OBSERVAÇÕES
CA9	4,15	2,65	11,00	*	*	1	

TIPO	Caixilho fixo com veneziana (ventilação 100%) em perfil de alumínio natural anodizado fosco com perfis na linha 30.						
	LARGURA	ALTURA	ÁREA	PEITORIL	FOLHAS	QUANT	OBSERVAÇÕES
CV1	0,82	0,82	0,67	*	*	30	14 unidades com peitoril = 0,20 m e 16 unidades =
CV2	1,90	0,60	1,14	0,20	*	4	

TIPO	Porta pivotante de vidro temperado transparente (espessura 15 mm), puxador em aço inox dimensão: 40 de altura tubo redondo 4 mm.						
	LARGURA	ALTURA	ÁREA	PEITORIL	FOLHAS	QUANT	OBSERVAÇÕES
PV1	2,90	2,10	6,09	*	2,00	1	

PLANTA-CHAVE

CORTE ESQUEMÁTICO

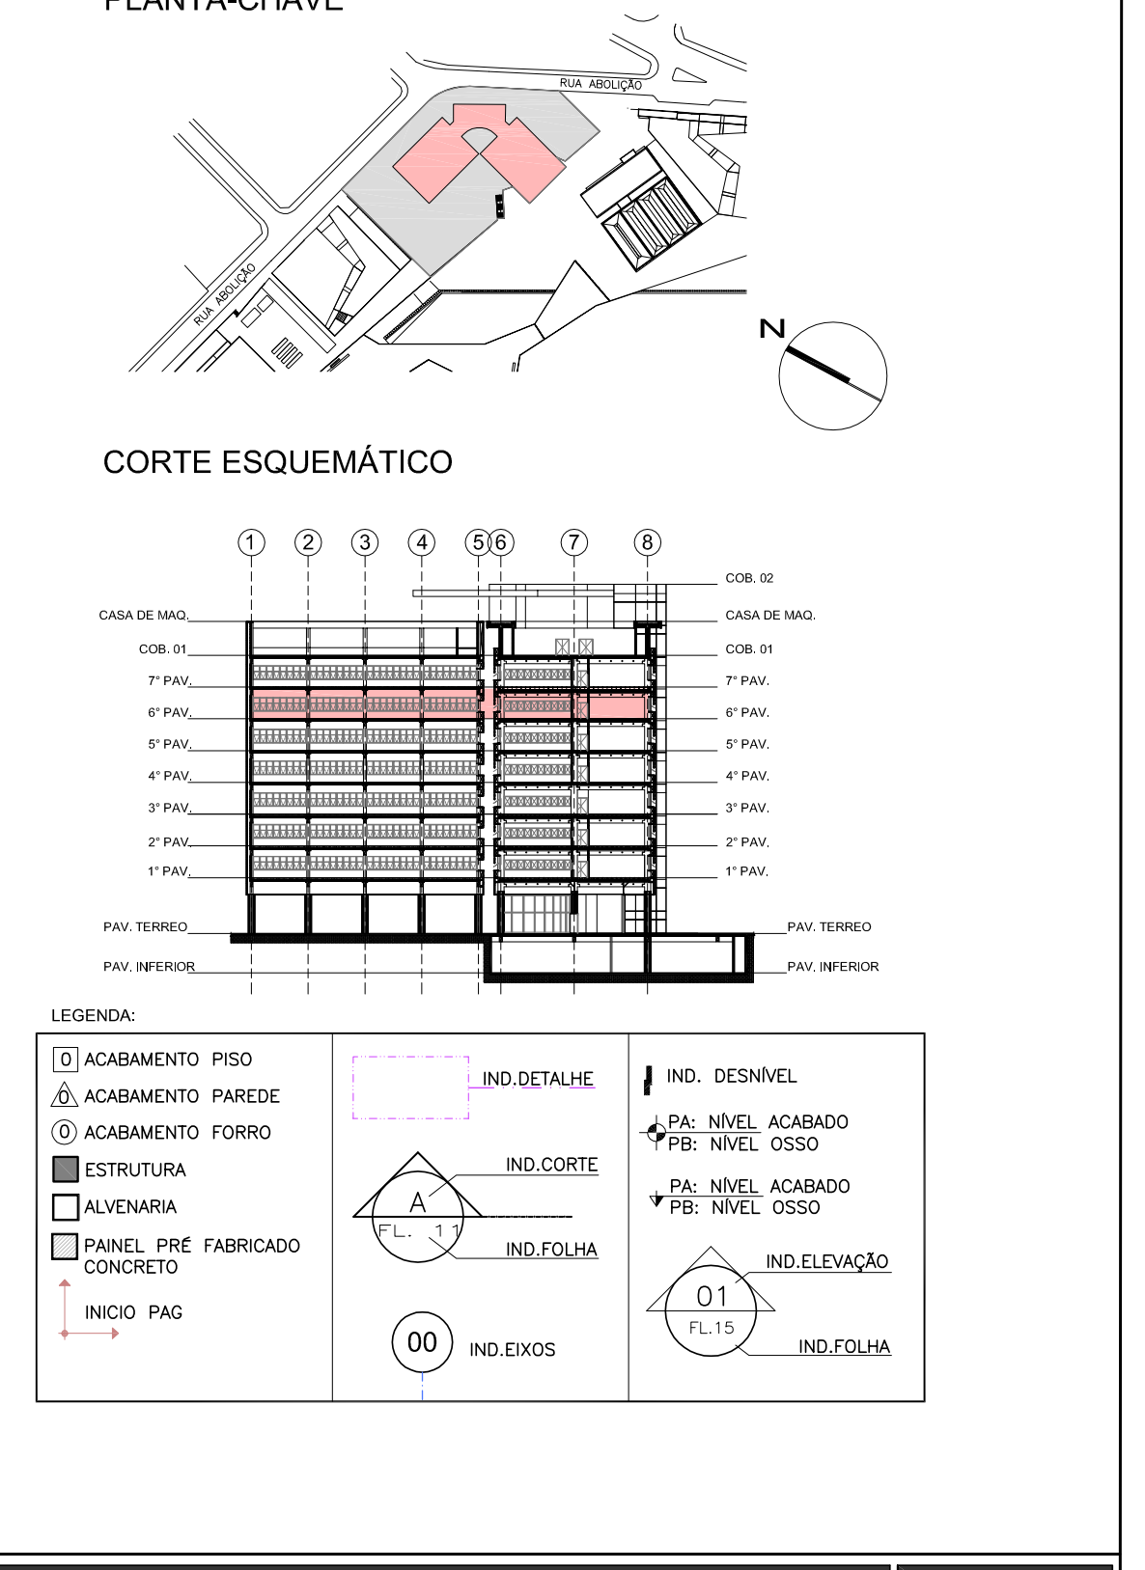

Universidade Federal do ABC
Câmpus Santo André
UFABC

ETAPA – ÁREA TÉCNICA: PROJETO BÁSICO
PB-AR
CONTEÚDO: PLANTA DO 6° PAVIMENTO
FOLHA: 09
LOCALIZAÇÃO – IDENTIFICAÇÃO: BLOCO L
ARQUIVO ELETRÔNICO: UFABC-CSA-PB-AR-L-107-R00
REVISÃO DA FOLHA: 00
ESCALA: 1:75
DATA: 31/07/13