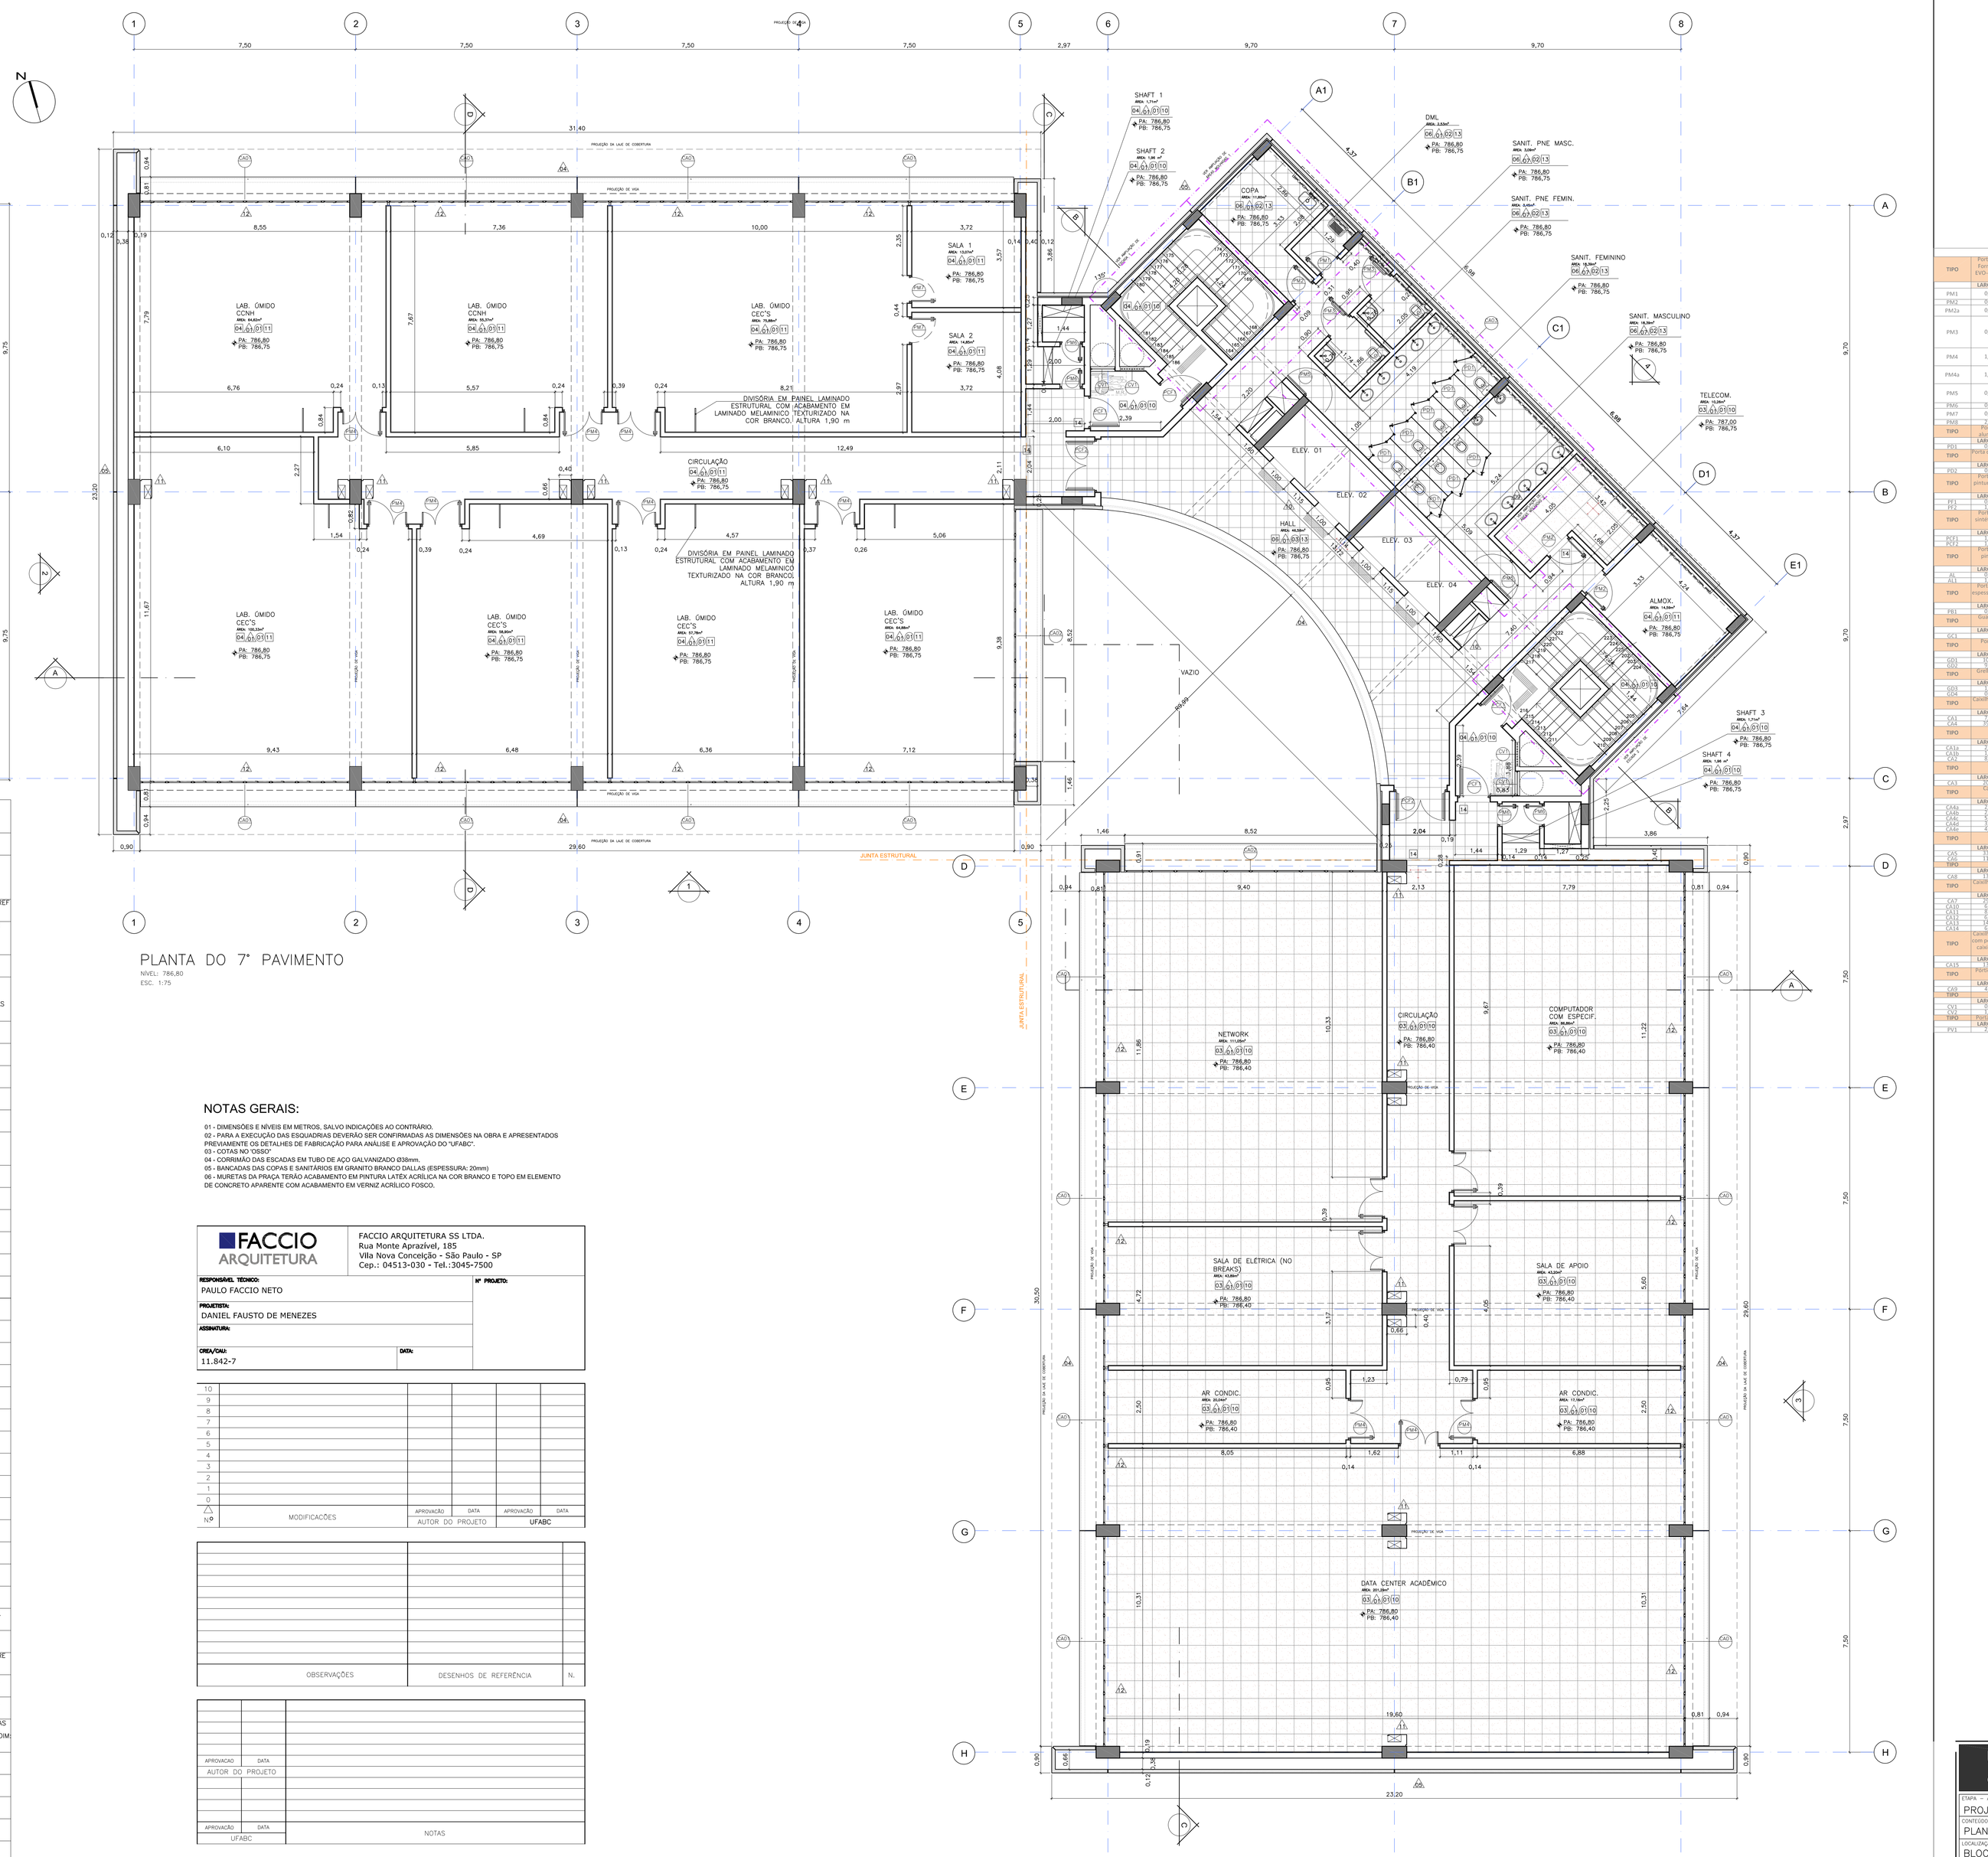

PLANTA DO 7° PAVIMENTO

NÍVEL: 786,80
ESC: 1:75

TABELA DE ACABAMENTOS

PISO

B1		PISO ELEVADO EM PLACAS DE CONCRETO ARMADO COM FCK=40 MPA, DIMENSÕES 60X60X4 CM, BORDA RETA, JUNTAS DE 5 MM, ACABAMENTO NATURAL COM GRANILHA. APOIO SOB SUPORTES CILINDRICOS DE DIAMETRO 20 CM COM ALTURA VARIAVEL. REFERENCIA CONCRETE OU EQUIVALENTE.
B3		PISO ELEVADO EM MANTA VINILICA COR CINZA CLARO, DIMENSÕES 60x60x02 cm REF – EQUIV. TARKETT PAVIFLEX SIXTY COR DANGBO COD. 9216129
B8		PISO EM PLACAS DE CONCRETO ARMADO COM FCK=40 MPA, DIMENSÕES 60X60X4 CM, BORDA RETA, JUNTAS DE 5 MM. ACABAMENTO NATURAL COM GRANILHA. REFERENCIA CONCRETE OU SIMILAR.
B4		PISO EM BASALTO POLIDO E LUSTRADO. PLACAS DIM. 60x60 cm.
B5		PISO EM CONCRETO COM 8 CM DE ESPESSURA FCR 25 MPA E TELA Q92 SOBRE SOLO COMPACTADO E LEITO DE BRITA TENDO POR ACABAMENTO CIMENTADO COM AREIA PENEIRADA E SUPERFICIE ESPONIADA (AREIA/CIMENTO TRAÇO 3x1) E JUNTAS PLASTICAS A CADA 2,50 m²
B6		PISO EM CIMENTO DESEMPENADO E ALISADO COM PINTURA EPÓXI, COR CINZA CLARO.
B7		PISO EM PLACA PRÉ MOLDADA DE GRANULITE BRANCO POLIDO. DIM.: 40x40cm. REF.–EQUIV: TECNOGRAM REGGIO 9000 OU EQUIVALENTE
B8		PISO EM PLACA PRÉ MOLDADA DE GRANULITE CREME POLIDO. DIM.: 40x40cm. REF.–EQUIV: TECNOGRAM REGGIA 7881 OU EQUIVALENTE
B8		PISO EM PLACA PRÉ MOLDADA DE GRANULITE CREME LAVADO. DIM.: 40x40cm. REF.EQUIV: TECNOGRAM REGGIA 7881 OU EQUIVALENTE
B8		PISO EM PORCELANATO COR AREIA. DIM.: 60x60cm. REF.–EQUIV: STATO DELL'ARTE UNITÀ COTONE OU EQUIVALENTE.
B3		PISO EM CERÂMICA EXTRUDADA, ESMALTADA COR CINZA CLARO, MONOQUEIMA COM GARRAS CÔNCIAS DE FIXAÇÃO. DIM: 24X12 cm. REF.–EQUIV: GAL COMBICOLOR 1009 2440.
B2		PISO PODOTÁTIL DIRECIONAL EM BORRACHA NA COR AZUL, DIM. 20x20 cm.
B2		PISO PODOTÁTIL DE ALERTA EM BORRACHA NA COR AZUL, DIM.: 20x20 cm.
B2		PISO PODOTÁTIL DE ALERTA EM CERÂMICA, DIM.20x20 cm NA COR AMARELO.
B9		RODAPÉ EM PLACA PRÉ MOLDADA DE GRANULITE BRANCO POLIDO (DE SOBREPOR NAS PAREDES). DIM.: 10x60cm. REF.–EQUIV: TECNOGRAM REGGIO 9000 OU EQUIVALENTE
B4		RODAPÉ EM PLACA PRÉ MOLDADA DE GRANULITE CREME POLIDO (DE SOBREPOR NAS PAREDES). DIM.10x60cm. REF.–EQUIV: TECNOGRAM REGGIA 7881 OU EQUIVALENTE
B5		RODAPÉ EM BASALTO SERRADO. PLACAS DIM. 10x60 cm.
B6		RODAPÉ EM BASALTO POLIDO. PLACAS DIM. 10x60 cm.
B6		SOLEIRAS EM GRANULITE BRANCO POLIDO.
B6		SOLEIRAS EM GRANULITE CREME POLIDO.
B5		SOLEIRAS EM BASALTO POLIDO.
B5		SOLEIRAS EM BASALTO SERRADO.
B3		SOLEIRAS EM MANTA VINILICA COR CINZA CLARO. REF.–EQUIV: TARKETT PAVIFLEX SIXTY COR DANGBO, CÓD. 9216129
B4		RODAPÉ EM CERÂMICA EXTRUDADA ESMALTADA COR CINZA ÁGATA ACETINADO. MONOQUEIMA COM GARRAS CÔNCIAS DE FIXAÇÃO. DIM: 24 x 12 cm. REF.EQUIV. GAL COMBICOLOR 1009 2440.
B3		RODAPÉ EM MANTA VINILICA COR CINZA CLARO. REF.–EQUIV: TARKETT PAVIFLEX SIXTY COR DANGBO, CÓD. 9216129
B8		SOLEIRAS EM PORCELANATO COR AREIA. REF.–EQUIV: STATO DEL ARTE UNITÀ COTONE OU EQUIVALENTE.
B7		LAJE A SER IMPERMEABILIZADA COM MANTA ASFÁLTICA (CLASSE 3) DE 4 MM SOBRE FUNDO ASFÁLTICO, ARGAMASSA DE REGULARIZAÇÃO E ARGAMASSA DE PROTEÇÃO MECÂNICA.

PAREDE

A1	PINTURA EM LATEX ACRILICO NA COR BRANCO NEVE SOBRE MASSA ACRILICA.
A2	PINTURA EPÓXI NA COR BRANCO NEVE ATÉ 2,15m e ACIMA DE 2,15m PINTURA EM LATEX ACRILICO NA COR BRANCO NEVE SOBRE MASSA ACRILICA.
A3	PAINÉIS ARQUITETÔNICOS DE FACHADA PRÉ FABRICADOS EM ARGAMASSA ARMADA DE 12 cm, ACAB. LAVADA NA COR CINZA CLARO.
A4	PAINÉIS ARQUITETÔNICOS DE FACHADA PRÉ FABRICADOS EM ARGAMASSA ARMADA DE 12 cm, ACAB. LAVADA NA COR CINZA MÉDIO
A5	CONCRETO APARENTE ESTUCADO, LIXADO E ENVERNIZADO COM VERNIZ ACRILICO FOSCO.
A6	REVESTIMENTO EM PORCELANATO COR AREIA ATÉ 1,20 M E ACIMA 1,20 M NA COR BRANCO NEVE SOBRE MASSA ACRILICA. DIM.: 60x60 cm. REF.–EQUIV: STATO DELL'ARTE UNITÀ COTONE OU EQUIVALENTE
A7	REVESTIMENTO EM PASTILHA CERÂMICA EM PORCELANA. DIM 2,5 X 2,5 CM COR XXX. REF.–EQUIV: ATLAS PODIUM, CÓD. XXXXX
A8	REVESTIMENTO EM PASTILHA CERÂMICA EM PORCELANA. DIM 2,5 X 2,5 CM COR XXX. REF.–EQUIV: ATLAS PODIUM, CÓD. XXXXX
A9	REVESTIMENTO EM CERÂMICA EXTRUDADA, ESMALTADA COR CINZA CLARO, MONOQUEIMA COM GARRAS CÔNCIAS DE FIXAÇÃO ATÉ 1,20 M E ACIMA DE 1,20 M PINTURA EPÓXI NA COR BRANCO NEVE. DIM: 24X12 cm. REF.–EQUIV: GAL COMBICOLOR 1009 2440.
A1	PAINÉL EM CHAPA DE ALUMÍNIO COMPOSTO COM PINTURA ELETROSTÁTICA NA COR VERMELHO ESCURO.

TETO

T1	LAJE DE CONCRETO, LIXADA, ESTUCADA E ENVERNIZADA COM VERNIZ ACRILICO FOSCO
T2	FORRO EM GESSO ACARTONADO COM PINTURA LATEX ACRILICA NA COR BRANCO FOSCO.
T3	FORRO EM PLACA DE FIBRA MINERAL, MÓDULOS DE 0,625x0,625 m NA COR BRANCA COM ARREMATES LATERAIS EM FORRO DE GESSO LISO.

NOTAS GERAIS:

01 - DIMENSÕES E NÍVEIS EM METROS, SALVO INDICAÇÕES AO CONTRÁRIO.
02 - PARA A EXECUÇÃO DAS ESQUADRIAS DEVERÃO SER CONFIRMADAS AS DIMENSÕES NA OBRA E APRESENTADOS PREVIAMENTE OS DETALHES DE FABRICAÇÃO PARA ANÁLISE E APROVAÇÃO DO "UFABC".
03 - COTAS NO "OSSO"
04 - CORRIMÃO DAS ESCADAS EM TUBO DE AÇO GALVANIZADO Ø38mm.
05 - BANCADAS DAS COPAS E SANITÁRIOS EM GRANITO BRANCO DALLAS (ESPESSURA: 20mm)
06 - MURETAS DA PRAÇA TERÃO ACABAMENTO EM PINTURA LATEX ACRÍLICA NA COR BRANCO E TOPO EM ELEMENTO DE CONCRETO APARENTE COM ACABAMENTO EM VERNIZ ACRÍLICO FOSCO.

FACCIO ARQUITETURA

FACCIO ARQUITETURA SS LTDA.
Rua Monte Aprazível, 185
Vila Nova Conceição - São Paulo - SP
Cep.: 04513-030 - Tel.:3045-7500

RESPONSÁVEL TÉCNICO: PAULO FACCIO NETO	Nº PROJETO:
PROJETISTA: DANIEL FAUSTO DE MENEZES	
ASSISTENTE:	
CREA/CAU: 11.842-7	DATA:

10						
9						
8						
7						
6						
5						
4						
3						
2						
1						
0						
Nº	MODIFICAÇÕES	APROVAÇÃO	DATA	APROVAÇÃO	DATA	
		AUTOR DO PROJETO		UFABC		

OBSERVAÇÕES	DESENHOS DE REFERÊNCIA	N.

APROVAÇÃO	DATA	
AUTOR DO PROJETO		
APROVAÇÃO	DATA	
UFABC		NOTAS

TABELA DE CAIXILHOS

TIPO	Porta de madeira semelhante com miolo em colmeia, revestimento melamínico texturizado na cor azul celeste Ref.: Formica 1013, wayonice e fenolgrass Ref: La Fonte cinza nevoa com acabamento nevado , maganese C256, marata 909, ferragens Ref.: EVO-KIT. Batentes tubo de aço 50x70 mm e chapa de aço dobrada com espessura de 3 mm com pintura em esmalte sintético na cor cinza					
	LARGURA	ALTURA	ÁREA	PEITORIL	FOLHAS	QUANT.
PM1	0,72	2,10	1,51	*	1,00	10
PM2	0,82	2,10	1,72	*	1,00	31
PM2a	0,82	2,10	1,72	*	1,00	15
PM3	0,92	2,10	1,93	*	1,00	20
PM4	1,25	2,10	2,63	*	2,00	78
PM4a	1,40	2,10	2,94	*	2,00	10
PM5	0,90	2,10	1,89	*	1,00	19
PM6	0,82	2,10	1,72	*	1,00	31
PM7	0,82	2,10	1,72	*	1,00	46
PM8	2,00	2,10	4,20	*	2,00	2
TIPO	Porta de correr em estrutura tubular de aço galvanizado dimensões 80x30 mm e painéis de fechamento em chapa de aço dobrada nº 14 com miolo em colmeia, revestimento melamínico texturizado na cor azul celeste Ref.: Formica 1013, wayonice 1852 ou fenolgrass ou equivalente.					
	LARGURA	ALTURA	ÁREA	PEITORIL	FOLHAS	QUANT.
PS1	1,50	2,10	3,15	*	2,00	2
TIPO	Porta de correr em duplo chapa de aço frio (espessura 0,95 mm) bateente em tubo de aço 50x70 mm e chapa de aço dobrada de 3mm de espessura com pintura esmalte sintético na cor Azul Del Rey Ref.: Coral RM 104, sobre fundo anticorrosivo. Batentes tubo de aço 50x70 mm e chapa de aço dobrada com espessura de 3 mm com pintura em esmalte sintético na cor cinza					
	LARGURA	ALTURA	ÁREA	PEITORIL	FOLHAS	QUANT.
PF1	0,90	2,10	1,89	*	1,00	1
TIPO	Porta de correr em duplo chapa de aço frio (espessura 0,95 mm) bateente em tubo de aço 50x70 mm e chapa de aço dobrada de 3mm de espessura com pintura esmalte sintético acetinado na cor Azul Del Rey Ref.: Coral RM 104, sobre fundo anticorrosivo, barra anti pânico Phillips 3000 Dorma e Sistema de Fechadura com Cilindro Dorma ou equivalente.					
	LARGURA	ALTURA	ÁREA	PEITORIL	FOLHAS	QUANT.
PCF1	2,00	2,10	4,20	*	2,00	1
PCF2	1,50	2,10	3,15	*	2,00	1
TIPO	Porta de correr em duplo chapa de aço frio (espessura 0,95 mm) bateente em tubo de aço 50x70 mm e chapa de aço dobrada de 3mm de espessura com pintura esmalte sintético na cor cinza Ref.: Coral, sobre fundo anticorrosivo. Batentes tubo de aço 50x70 mm e chapa de aço dobrada com espessura de 3 mm com pintura em esmalte sintético na cor cinza.					
	LARGURA	ALTURA	ÁREA	PEITORIL	FOLHAS	QUANT.
P1	0,90	2,10	1,89	*	1,00	1
P2	1,50	2,10	3,15	*	2,00	1
TIPO	Porta de correr em duplo chapa de aço frio (espessura 0,95 mm) bateente em tubo de aço 50x70 mm e chapa de aço dobrada de 3mm de espessura com pintura esmalte sintético na cor cinza Ref.: Coral, sobre fundo anticorrosivo. Batentes tubo de aço 50x70 mm e chapa de aço dobrada com espessura de 3 mm com pintura em esmalte sintético na cor cinza.					
	LARGURA	ALTURA	ÁREA	PEITORIL	FOLHAS	QUANT.
P3	0,90	2,10	1,89	*	1,00	1
TIPO	Porta de correr em duplo chapa de aço frio (espessura 0,95 mm) bateente em tubo de aço 50x70 mm e chapa de aço dobrada de 3mm de espessura com pintura esmalte sintético na cor cinza Ref.: Coral, sobre fundo anticorrosivo. Batentes tubo de aço 50x70 mm e chapa de aço dobrada com espessura de 3 mm com pintura em esmalte sintético na cor cinza.					
	LARGURA	ALTURA	ÁREA	PEITORIL	FOLHAS	QUANT.
P4	0,90	2,10	1,89	*	1,00	1
TIPO	Porta de correr em estrutura tubular de aço galvanizado dimensões 80x30 mm e painéis de fechamento em chapa de aço dobrada nº 14 com miolo em colmeia, revestimento melamínico texturizado na cor azul celeste Ref.: Formica 1013, wayonice 1852 ou fenolgrass ou equivalente.					
	LARGURA	ALTURA	ÁREA	PEITORIL	FOLHAS	QUANT.
PCF3	2,00	2,10	4,20	*	2,00	1
TIPO	Porta de correr em estrutura tubular de aço galvanizado dimensões 80x30 mm e painéis de fechamento em chapa de aço dobrada nº 14 com miolo em colmeia, revestimento melamínico texturizado na cor azul celeste Ref.: Formica 1013, wayonice 1852 ou fenolgrass ou equivalente.					
	LARGURA	ALTURA	ÁREA	PEITORIL	FOLHAS	QUANT.
PCF4	2,00	2,10	4,20	*	2,00	1
TIPO	Caixilho basculante em perfil de alumínio anodizado natural fosco, com vidro laminado transparente de 8 mm. Perfis da linha 30, fornecidos Ref.: LOREVI ou equivalente.					
	LARGURA	ALTURA	ÁREA	PEITORIL	FOLHAS	QUANT.
CA1	1,20	1,00	1,20	1,00	1	1
TIPO	Caixilho basculante em perfil de alumínio anodizado natural fosco, com vidro laminado transparente de 8 mm. Perfis da linha 30, fornecidos Ref.: LOREVI ou equivalente.					
	LARGURA	ALTURA	ÁREA	PEITORIL	FOLHAS	QUANT.
CA1a	1,20	1,00	1,20	1,00	1	1
CA1b	1,20	1,00	1,20	1,00	1	1
CA1c	1,20	1,00	1,20	1,00	1	1
CA1d	1,20	1,00	1,20	1,00	1	1
TIPO	Caixilho basculante em perfil de alumínio anodizado natural fosco, com vidro laminado transparente de 8 mm. Perfis da linha 30, fornecidos Ref.: LOREVI ou equivalente.					
	LARGURA	ALTURA	ÁREA	PEITORIL	FOLHAS	QUANT.
CA2	1,20	1,00	1,20	1,00	1	1
TIPO	Caixilho basculante em perfil de alumínio anodizado natural fosco, com vidro laminado transparente de 8 mm. Perfis da linha 30, fornecidos Ref.: LOREVI ou equivalente.					
	LARGURA	ALTURA	ÁREA	PEITORIL	FOLHAS	QUANT.
CA3	1,20	1,00	1,20	1,00	1	1
TIPO	Caixilho basculante em perfil de alumínio anodizado natural fosco, com vidro laminado transparente de 8 mm. Perfis da linha 30, fornecidos Ref.: LOREVI ou equivalente.					
	LARGURA	ALTURA	ÁREA	PEITORIL	FOLHAS	QUANT.
CA3a	1,20	1,00	1,20	1,00	1	1
CA3b	1,20	1,00	1,20	1,00	1	1
CA3c	1,20	1,00	1,20	1,00	1	1
CA3d	1,20	1,00	1,20	1,00	1	1
TIPO	Caixilho basculante em perfil de alumínio anodizado natural fosco, com vidro laminado transparente de 8 mm. Perfis da linha 30, fornecidos Ref.: LOREVI ou equivalente.					
	LARGURA	ALTURA	ÁREA	PEITORIL	FOLHAS	QUANT.
CA4	1,20	1,00	1,20	1,00	1	1
TIPO	Caixilho basculante em perfil de alumínio anodizado natural fosco, com vidro laminado transparente de 8 mm. Perfis da linha 30, fornecidos Ref.: LOREVI ou equivalente.					
	LARGURA	ALTURA	ÁREA	PEITORIL	FOLHAS	QUANT.
CA5	1,20	1,00	1,20	1,00	1	1
TIPO	Caixilho basculante em perfil de alumínio anodizado natural fosco, com vidro laminado transparente de 8 mm. Perfis da linha 30, fornecidos Ref.: LOREVI ou equivalente.					
	LARGURA	ALTURA	ÁREA	PEITORIL	FOLHAS	QUANT.
CA6	1,20	1,00	1,20	1,00	1	1
TIPO	Caixilho basculante em perfil de alumínio anodizado natural fosco, com vidro laminado transparente de 8 mm. Perfis da linha 30, fornecidos Ref.: LOREVI ou equivalente.					
	LARGURA	ALTURA	ÁREA	PEITORIL	FOLHAS	QUANT.
CA7	1,20	1,00	1,20	1,00	1	1
TIPO	Caixilho basculante em perfil de alumínio anodizado natural fosco, com vidro laminado transparente de 8 mm. Perfis da linha 30, fornecidos Ref.: LOREVI ou equivalente.					
	LARGURA	ALTURA	ÁREA	PEITORIL	FOLHAS	QUANT.
CA8	1,20	1,00	1,20	1,00	1	1
TIPO	Caixilho basculante em perfil de alumínio anodizado natural fosco, com vidro laminado transparente de 8 mm. Perfis da linha 30, fornecidos Ref.: LOREVI ou equivalente.					
	LARGURA	ALTURA	ÁREA	PEITORIL	FOLHAS	QUANT.
CA9	1,20	1,00	1,20	1,00	1	1
TIPO	Caixilho basculante em perfil de alumínio anodizado natural fosco, com vidro laminado transparente de 8 mm. Perfis da linha 30, fornecidos Ref.: LOREVI ou equivalente.					
	LARGURA	ALTURA	ÁREA	PEITORIL	FOLHAS	QUANT.
CA10	1,20	1,00	1,20	1,00	1	1
TIPO	Caixilho basculante em perfil de alumínio anodizado natural fosco, com vidro laminado transparente de 8 mm. Perfis da linha 30, fornecidos Ref.: LOREVI ou equivalente.					
	LARGURA	ALTURA	ÁREA	PEITORIL	FOLHAS	QUANT.
CA11	1,20	1,00	1,20	1,00	1	1
TIPO	Caixilho basculante em perfil de alumínio anodizado natural fosco, com vidro laminado transparente de 8 mm. Perfis da linha 30, fornecidos Ref.: LOREVI ou equivalente.					
	LARGURA	ALTURA	ÁREA	PEITORIL	FOLHAS	QUANT.
CA12	1,20	1,00	1,20	1,00	1	1
TIPO	Caixilho basculante em perfil de alumínio anodizado natural fosco, com vidro laminado transparente de 8 mm. Perfis da linha 30, fornecidos Ref.: LOREVI ou equivalente.					
	LARGURA	ALTURA	ÁREA	PEITORIL	FOLHAS	QUANT.
CA13	1,20	1,00	1,20	1,00	1	1
TIPO	Caixilho basculante em perfil de alumínio anodizado natural fosco, com vidro laminado transparente de 8 mm. Perfis da linha 30, fornecidos Ref.: LOREVI ou equivalente.					
	LARGURA	ALTURA	ÁREA	PEITORIL	FOLHAS	QUANT.
CA14	1,20	1,00	1,20	1,00	1	1
TIPO	Caixilho basculante em perfil de alumínio anodizado natural fosco, com vidro laminado transparente de 8 mm. Perfis da linha 30, fornecidos Ref.: LOREVI ou equivalente.					
	LARGURA	ALTURA	ÁREA	PEITORIL	FOLHAS	QUANT.
CA15	1,20	1,00	1,20	1,00	1	1
TIPO	Caixilho basculante em perfil de alumínio anodizado natural fosco, com vidro laminado transparente de 8 mm. Perfis da linha 30, fornecidos Ref.: LOREVI ou equivalente.					
	LARGURA	ALTURA	ÁREA	PEITORIL	FOLHAS	QUANT.
CA16	1,20	1,00	1,20	1,00	1	1
TIPO	Caixilho basculante em perfil de alumínio anodizado natural fosco, com vidro laminado transparente de 8 mm. Perfis da linha 30 com perfis internos tipo "U" em chapa de aço para sustentação das esquadrias. Dimensão: 150x70mm e espessura de 5 mm. Inclui-se no preço 2 unidades de banderia superior de 2,00x1,34 m cumulado metade vencanura de alumínio natural anodizado e vidro laminado 8					
	LARGURA	ALTURA	ÁREA	PEITORIL	FOLHAS	QUANT.
CA17	4,50	1,00	4,50	*	3	1
TIPO	Caixilho de entrada em estrutura de perfis laminados com resfechamento em placa de alumínio composto (cores) na cor vermelha. Portas em perfis de alumínio anodizado natural fosco com vidro laminado transparente, 8mm.					
	LARGURA	ALTURA	ÁREA	PEITORIL	FOLHAS	QUANT.
CA18	4,50	1,00	4,50	*	3	1
TIPO	Caixilho basculante em perfil de alumínio anodizado natural fosco, com vidro laminado transparente 8 mm. Perfis da linha 30 com perfis internos tipo "U" em chapa de aço para sustentação das esquadrias. Dimensão: 150x70mm e espessura de 5 mm. Inclui-se no preço 2 unidades de banderia superior de 2,00x1,34 m cumulado metade vencanura de alumínio natural anodizado e vidro laminado 8					
	LARGURA	ALTURA	ÁREA	PEITORIL	FOLHAS	QUANT.
CA19	4,50	1,00	4,50	*	3	1
TIPO	Caixilho de entrada em estrutura de perfis laminados com resfechamento em placa de alumínio composto (cores) na cor vermelha. Portas em perfis de alumínio anodizado natural fosco com vidro laminado transparente, 8mm.					
	LARGURA	ALTURA	ÁREA	PEITORIL	FOLHAS	QUANT.
CA20	4,50	1,00	4,50	*	3	1
TIPO	Caixilho basculante em perfil de alumínio anodizado natural fosco, com vidro laminado transparente 8 mm. Perfis da linha 30 com perfis internos tipo "U" em chapa de aço para sustentação das esquadrias. Dimensão: 150x70mm e espessura de 5 mm. Inclui-se no preço 2 unidades de banderia superior de 2,00x1,34 m cumulado metade vencanura de alumínio natural anodizado e vidro laminado 8					
	LARGURA	ALTURA	ÁREA	PEITORIL	FOLHAS	QUANT.
PA1	4,50	1,00	4,50	*	3	1

PLANTA-CHAVE

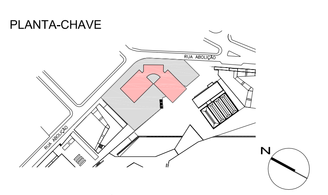

CORTE ESQUEMÁTICO

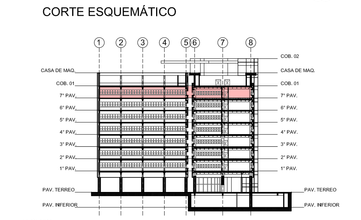

LEGENDA:
- ACABAMENTO PISO
- ACABAMENTO PAREDE
- ACABAMENTO FORRO
- ESTRUTURA
- ALVENARIA
- PAINEL PRÉ FABRICADO CONCRETO
- IND. DETALHE
- IND. CORTE
- IND. FOLHA
- IND. DESNÍVEL
- PB: NÍVEL ACABADO / PB: NÍVEL OSSO
- PS: NÍVEL ACABADO / PB: NÍVEL OSSO
- IND. ELEVAÇÃO
- IND. FOLHA
- IND. EIXOS

Universidade Federal do ABC Câmpus Santo André			UFABC
ETAPA – ÁREA TÉCNICA: PROJETO BÁSICO			PB-AR
CONTEÚDO: PLANTA DO 7° PAVIMENTO			FOLHA: 10
LOCALIZAÇÃO: IDENTIFICAÇÃO: BLOCO L			
ARQUIVO ELETRÔNICO: UFABC–CSA–PB–AR–L–108–R00	REVISÃO DA FOLHA: 00	ESCALA: 1:75	DATA: 31/07/13